

**PROJEKT ZAGOSPODAROWANIA TERENU
PLAN SIECI KANALIZACYJNEJ
ARK. 7**

MAPA DO CELÓW PROJEKTOWYCH

wykazana na podstawie danych geodezyjnych
z datą stan na dzień 28.03.2007.
skala 1:500


DYPLOMOPROJEKT
ul. Młynarska 104
00-720 Warszawa

Podział na arkusze

0724	0724
0742	0742
0627	0627
0627	0627
0642	0642
0642	0642
0644	0644
0723	0723

LEGENDA:

- ← PROJEKTOWANA SIĘĆ KANALIZACYJNA SAMOSPŁYWOWA
- PROJEKTOWANA SIĘĆ KANALIZACYJNA SIĘĆ PRĄDOWA
- NR PRZEJŚCIA KANALIZACYJNEGO
- SIĘĆ KANALIZACYJNA SAMOSPŁYWOWA
- SIĘĆ KANALIZACYJNA SIĘĆ PRĄDOWA
- SIĘĆ WYKONANA
- SIĘĆ WYKONANA

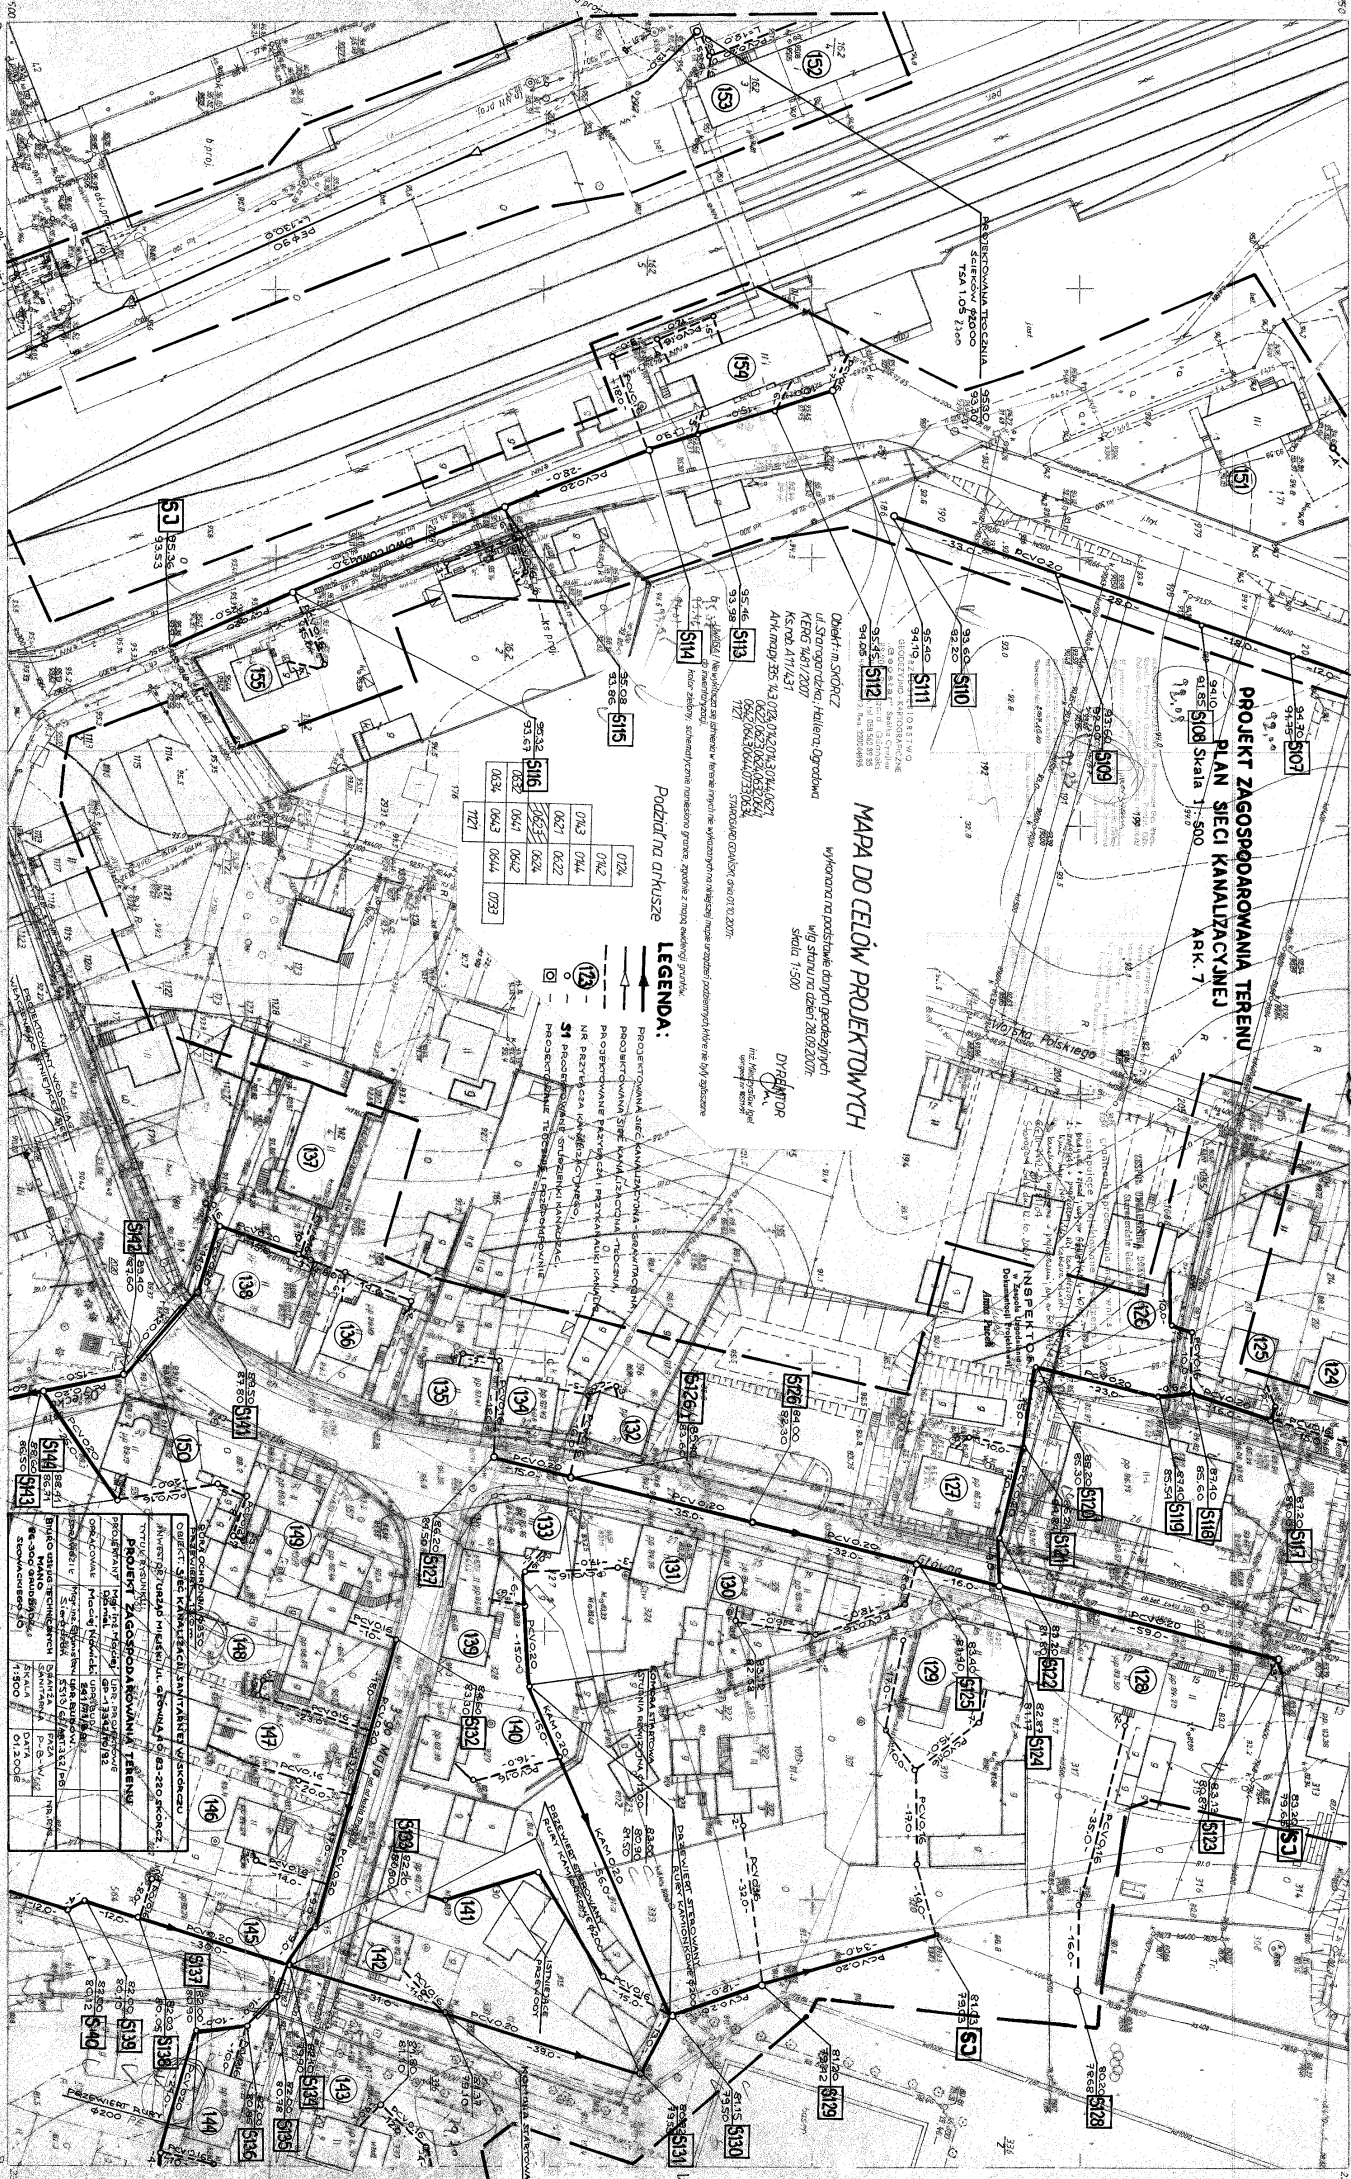

SKŁADKA: 1.000 zł
OPŁATA: 1.000 zł
OPŁATA ZA KOPIECIE: 0.100 zł
OPŁATA ZA DOKUMENTACJĘ: 0.100 zł
OPŁATA ZA DOKUMENTACJĘ: 0.100 zł
OPŁATA ZA DOKUMENTACJĘ: 0.100 zł

3351:30623
1:500

MAPA ZASADNICZA

Zawieszona w 1980 przez
Główny Urząd Geodezyjno-Kartograficzny
w Warszawie

1:500	0.100
1:1000	0.100
1:2000	0.100
1:12000	0.100
1:15000	0.100
1:20000	0.100
1:25000	0.100
1:30000	0.100
1:40000	0.100
1:50000	0.100
1:60000	0.100
1:70000	0.100
1:80000	0.100
1:90000	0.100
1:100000	0.100
1:120000	0.100
1:150000	0.100
1:200000	0.100
1:250000	0.100
1:300000	0.100
1:400000	0.100
1:500000	0.100
1:600000	0.100
1:700000	0.100
1:800000	0.100
1:900000	0.100
1:1000000	0.100



0627 0627
0642 0642

1:500
0.100