gdańskie

PROJEKT ZAGOSPODAROWANIA TERENU
PLAN SIECI KANALIZACYJNEJ
Skala 1 : 500 ARK. 13

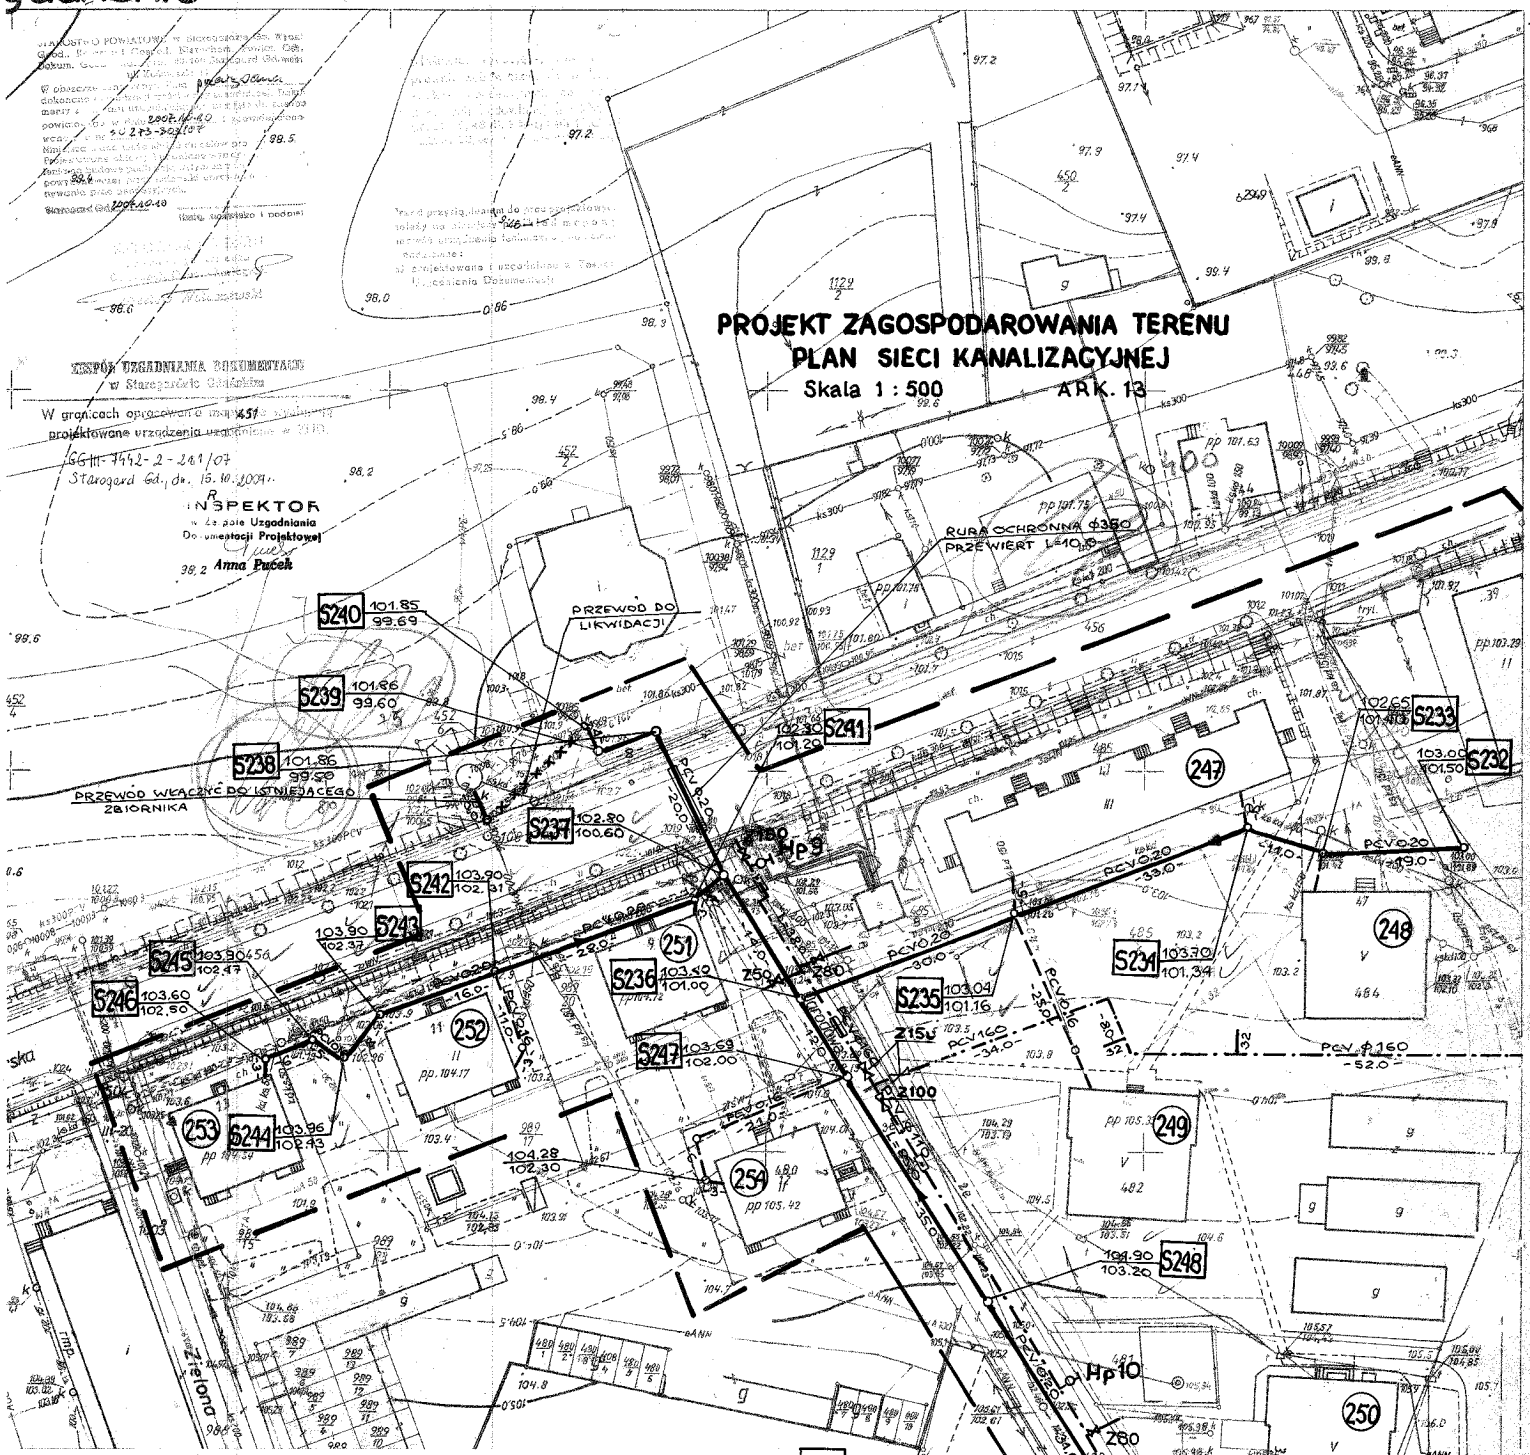

PRZEDSIĘBIORSTWO GEODEZYJNO-KARTOGRAFICZNE „Geostart" Spółka Cywilna 83-200 Starogard Gdański ul. Okrężna 13A, tel. 058 562 89 35 NIP 592-208-20-72, Reg. 220044893

Obiekt: m. SKÓRCZ
ul. Starogardzka; Hallera; Ogrodowa
KERG 1481/2007
Ks. rob. A 11/431
Ark. mapy 335, 143, 0124, 0142, 0143, 0144, 0621, 0622, 0623, 0624, 0632, 0641, 0642, 0643, 0644, 0733, 0634, 1121.

MAPA DO CELÓW PROJEKTOWYCH

wykonana na podstawie danych geodezyjnych wlg stanu na dzień 28.09.2007r.
skala 1:500

DYREKTOR
inż. Mieczysław Igel
upr. geod. nr 165/1/91

STAROGARD GDAŃSKI, dnia 01.10.2007r.

LEGENDA:

- PROJEKTOWANA SIEĆ KANALIZAC. GRAWITACYJNA,
- PROJEKTOWANA SIEĆ WODOCIĄGOWA,
- PROJEKTOWANE PRZYŁĄCZA I PRZYKANALIKI KANALIZACYJNE,
- NR PRZYŁĄCZA KANALIZACYJNEGO
- S1 - PROJEKTOWANE STUDZIENKI KANALIZACYJNE,

UWAGA! Nie wyklucza się istnienia w terenie innych nie wykazanych na niniejszej mapie urządzeń podziemnych, które nie były zgłoszone do inwentaryzacji.

kolor zielony; schematycznie naniesiono granice, zgodnie z mapą ewidencji gruntów.

Podział na arkusze

		0124	
		0142	
	0143	0144	
	0621	0622	
	0623	0624	
0632	0641	0642	
0634	0643	0644	0733
	1121		

OBIEKT: SIEĆ KANALIZACJI SANITARNEJ W SKÓRCZU			
INWESTOR: URZĄD MIEJSKI UL. GŁÓWNA 40 83-220 SKÓRCZ			
TYTUŁ RYSUNKU: PROJEKT ZAGOSPODAROWANIA TERENU			
PROJEKTANT	Mgr inż. Maciej Daniel	UPR. PROJEKTOWE GP-17342/TO/92	
OPRACOWAŁ	Maciej Nowicki	UPR. BUD. 241/91/89	
SPRAWDZIŁ	Mgr inż. Stanisław Sieradzan	UPR. BUDOW. 5513/61/ART.362/PB	
BIURO USŁUG TECHNICZNYCH MANO 86-300 GRUDZIĄDZ SŁOWACKIEGO 10	BRANŻA SANITARNA	FAZA P-B-W	NR. RYS.
	SKALA 1:500	DATA 01.2008	