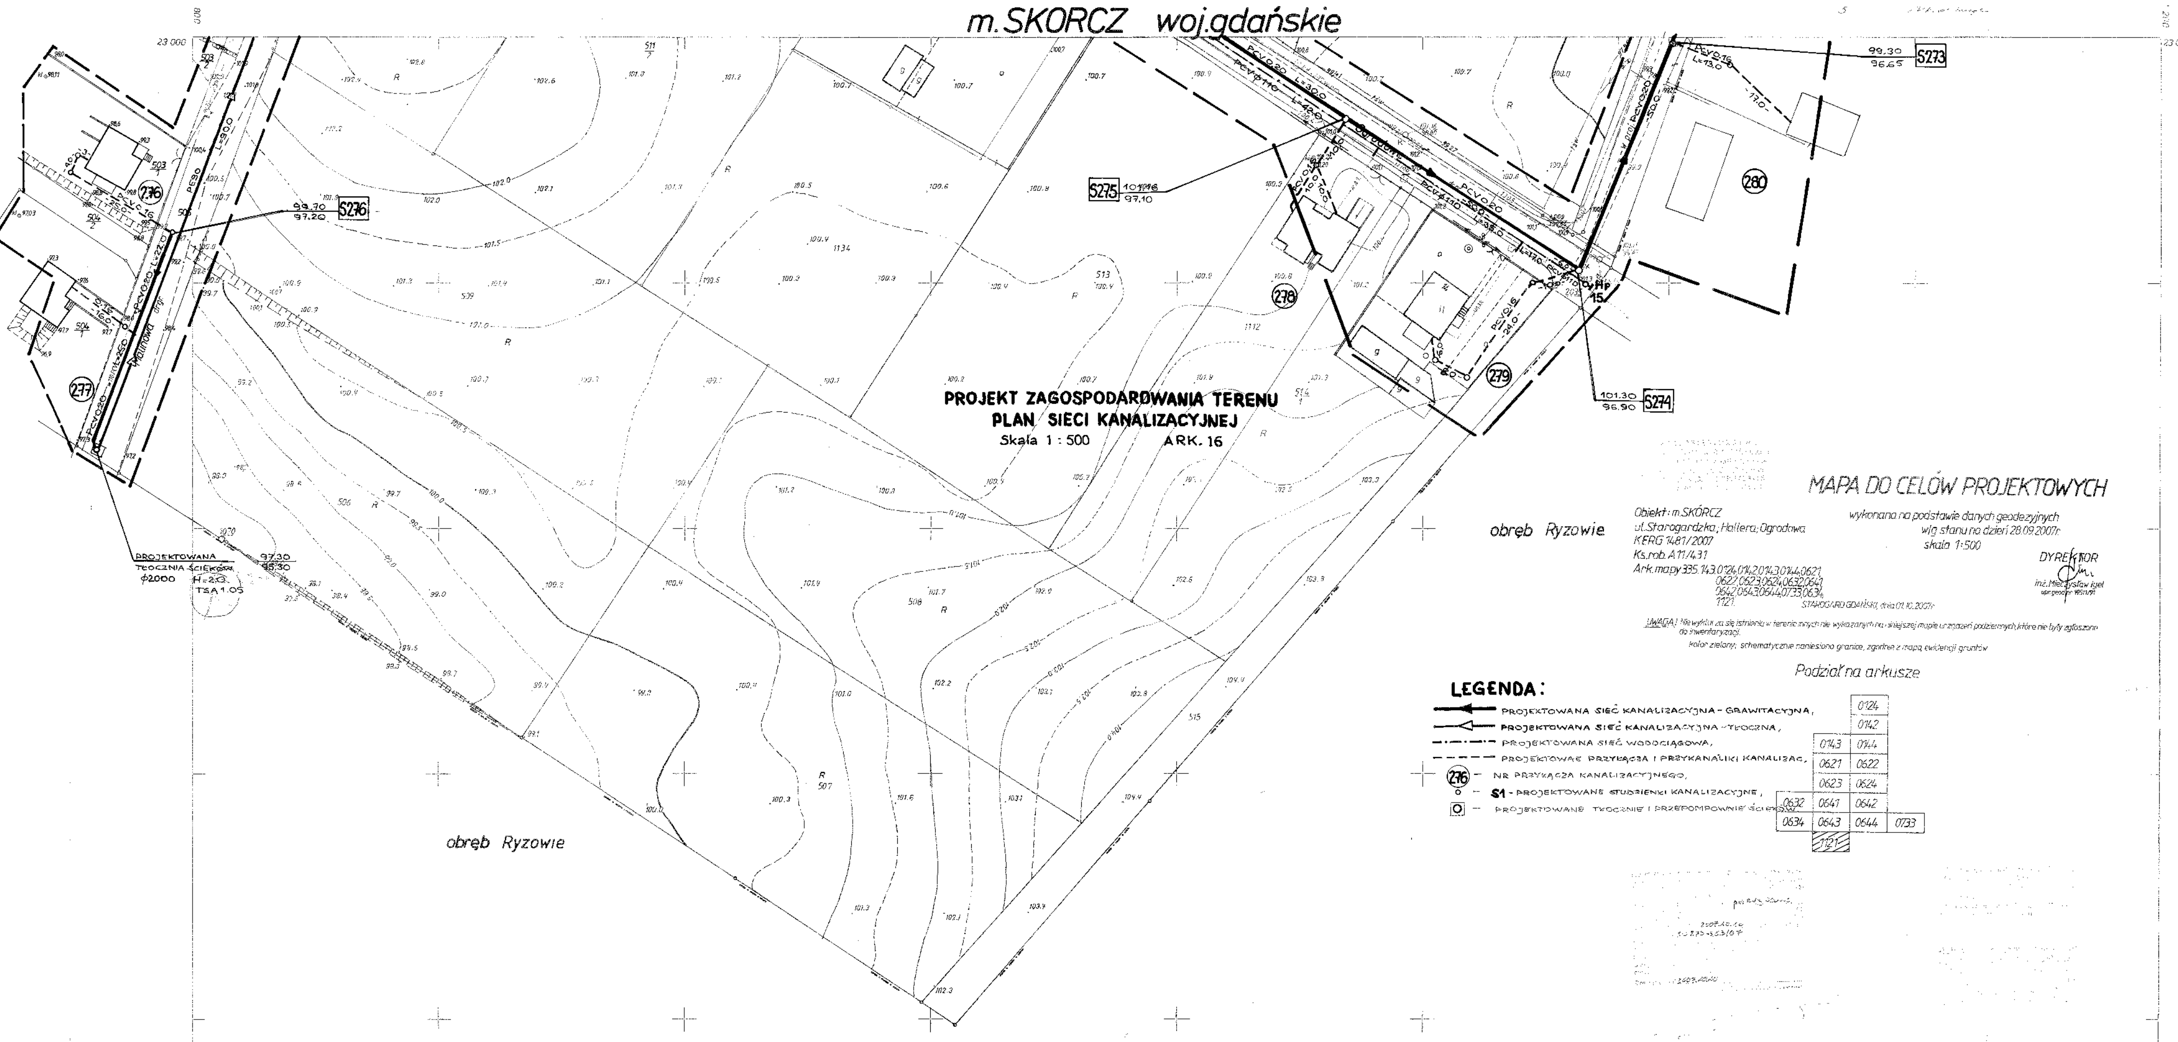

MAPA DO CELÓW PROJEKTOWYCH

wykonana na podstawie danych geodezyjnych
wg stanu na dzień 28.09.2007r.
skala 1:500

Obiekt: m.SKÓRCZ
ul. Starogardzka, Hallera, Ogrodowa
KERG 1481/2007
Ks.rob. A11/431
Ark.mapy 335.143.0124, 0142, 0143, 0144, 0621
0622, 0623, 0624, 0632, 0641
0642, 0634, 0643, 0644, 0733, 0634
1121

DYREKTOR
inż. Mieczysław Igiel

STAROGARD GDAŃSKI, dnia 01.10.2007r.

UWAGA! Niewyklucza się istnienia w terenie innych nie wykazanych na niniejszej mapie urządzeń podziemnych, które nie były zgłoszone do inwentaryzacji.
Kolor zielony, schematycznie naniesiono granice, zgodnie z mapą ewidencji gruntów

Podział na arkusze

		0124	
		0142	
	0143	0144	
	0621	0622	
	0623	0624	
0632	0641	0642	
0634	0643	0644	0733
	1121		

LEGENDA:

- PROJEKTOWANA SIEĆ KANALIZACYJNA - GRAWITACYJNA,
- PROJEKTOWANA SIEĆ KANALIZACYJNA - TŁOCZNA,
- PROJEKTOWANA SIEĆ WODOCIĄGOWA,
- PROJEKTOWANE PRZYKĄCZA I PRZYKANALIKI KANALIZAC.,
- (276) – NR PRZYKĄCZA KANALIZACYJNEGO,
- S1 – PROJEKTOWANE STUDZIENKI KANALIZACYJNE,
- PROJEKTOWANE TŁOCZNIE I PRZEPOMPOWNIE ŚCIEKÓW

INSPEKTOR
w Zespole Uzgadniania Dokumentacji Projektowej
Anna Pacek

OBIEKT: SIEĆ KANALIZACJI SANITARNEJ W SKÓRCZU			
INWESTOR: URZĄD MIEJSKI UL. GŁÓWNA 40 83-220 SKÓRCZ			
TYTUŁ RYSUNKU: PROJEKT ZAGOSPODAROWANIA TERENU			
PROJEKTANT	Mgr inż. Maciej Daniel	UPR. PROJEKTOWE GP-13942/TO/92	
OPRACOWAŁ	Maciej Nowicki	UPR. BUD. 241/71/Bq	
SPRAWDZIŁ	Mgr inż. Stanisław Sieradzan	UPR. BUDOW. 5513/61/ART.362/PB	
BIURO USŁUG TECHNICZNYCH MANO 86-300 GRUDZIĄDZ SŁOWACKIEGO 10	BRANŻA SANITARNA	FAZA P-B-W	NR RYS.
	SKALA 1:500	DATA 01.2008	

Pomiar „tsw" Gdańsk-OPGK Ldz. 1118/97r.

335.143.1121
1:500

MAPA ZASADNICZA

Założona w r. 1980 przez
OKRĘGOWE PRZEDSIĘBIORSTWO GEODEZYJNO - KARTOGRAFICZNE
w GDAŃSKU

Kierownik Pracowni
Ryszard Brzeziński

Nakładki tematyczne	
sytuacja i rzeźba terenu	SW
sytuacja i uzbrojenie terenu	SU

0643
111 | 1 | A 2 | 1122

A. Gm. SKÓRCZ woj. gdańskie
1. m. SKÓRCZ
2. wieś Kranek