
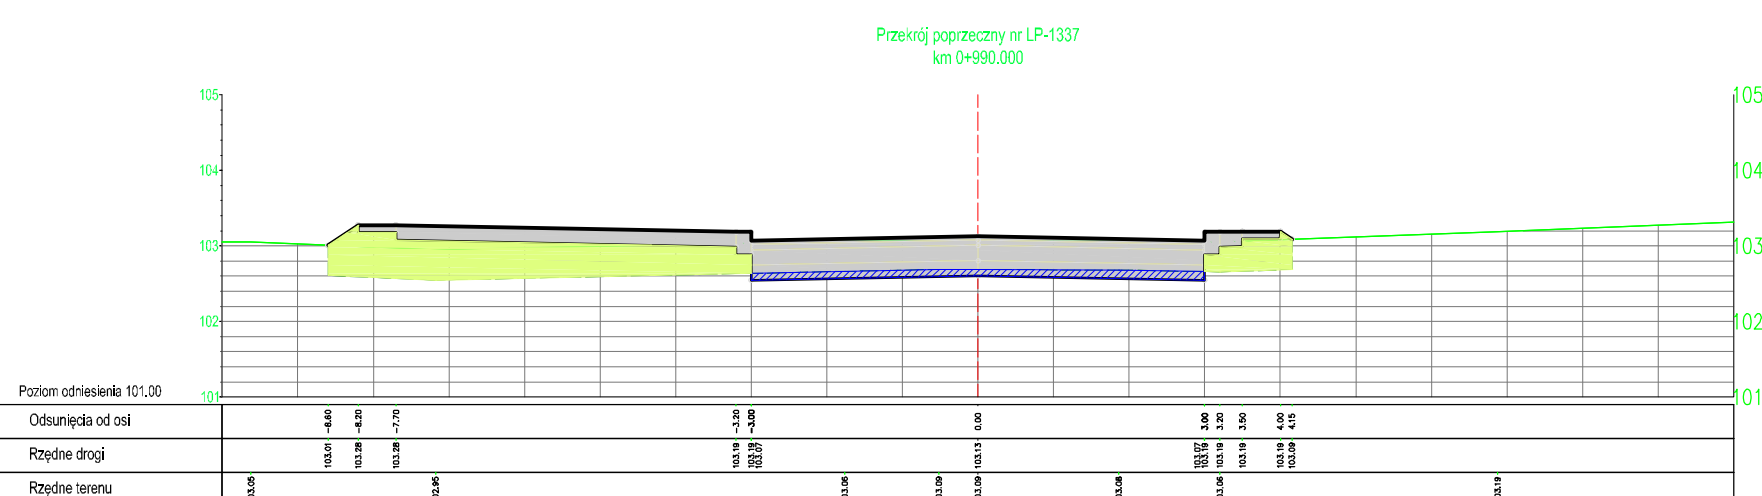
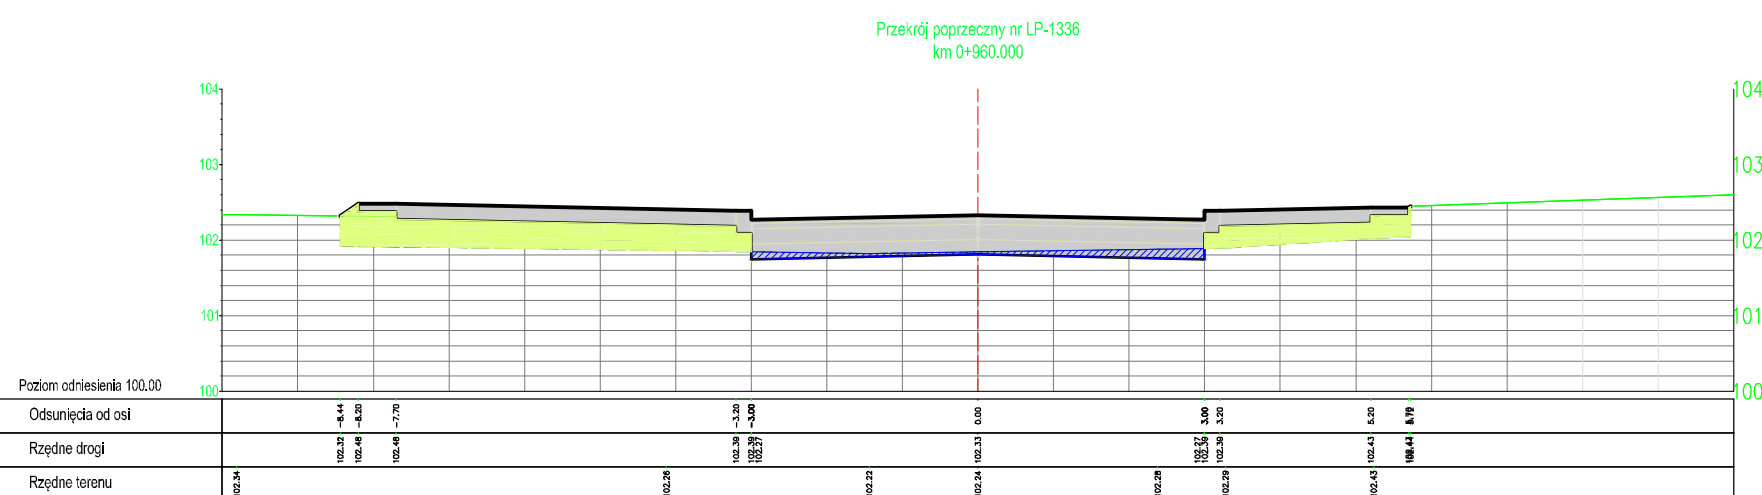


Oznaczenia :

- wykop
- nasyp
- konstrukcja

Przebudowa drogi					
PRZEBUDOWA DROGI GMINNEJ NR 241060G - ULICA ZIELONA W SKÓRCZU					
Tytuł rysunku					
PRZEKROJE POPRZECZNE					
Stanowisko	Imię i nazwisko	Numer uprawnień	Specjalność	Data	Podpis
Projektował	mgr. inż. Adam Herasimowicz	POM/0187/POOD/07	DROGOWA	10-09-2009	
Opracował	mgr. inż. Adam Herasimowicz	POM/0187/POOD/07	DROGOWA	10-09-2009	
Sprawił	mgr. inż. Jan Tokarski	POM/0188/POOD/07	DROGOWA	10-09-2009	
Data opracowania		Numer rysunku	Skala	Stadium	
10-09-2009		5 ark 10	1:100	Projekt wykonawczy	

UWAGA : POPRZECZNIKI NIE SĄ PODSTAWĄ DO WYTYCZENIA ULICY ZIELONEJ
SŁUŻĄ DO OSZACOWANIA WIELKOŚCI ROBÓT ZIEMNYCH



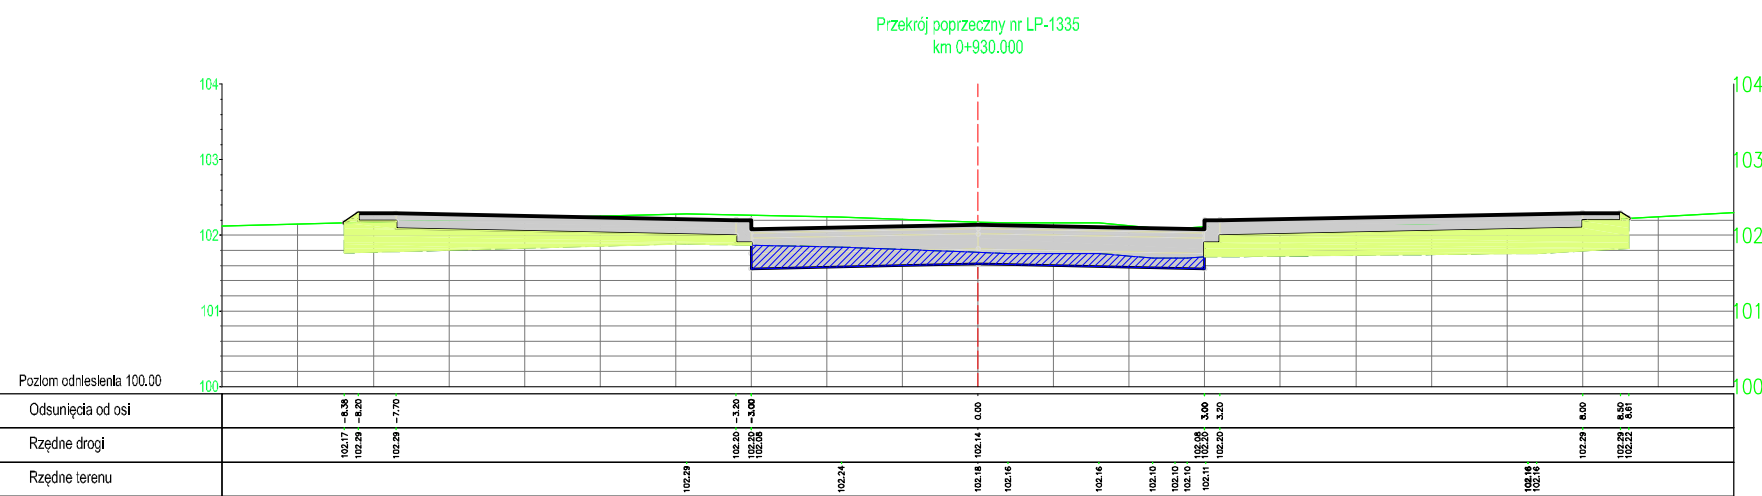


Oznaczenia :

- wykop
- nasyp
- konstrukcja

Przebudowa drogi					
PRZEBUDOWA DROGI GMINNEJ NR 241060G - ULICA ZIELONA W SKÓRCZU					
Tytuł rysunku					
PRZEKROJE POPRZECZNE					
Stanowisko	Imię i nazwisko	Numer uprawnień	Specjalność	Data	Podpis
Projektował	mgr. inż. Adam Herasimowicz	POM/0187/POOD/07	DROGOWA	10-09-2009	
Opracował	mgr. inż. Adam Herasimowicz	POM/0187/POOD/07	DROGOWA	10-09-2009	
Sprawił	mgr. inż. Jan Tokarski	POM/0188/POOD/07	DROGOWA	10-09-2009	
Data opracowania		Numer rysunku	Skala	Stadium	
10-09-2009		5 ark 11	1:100	Projekt wykonawczy	

UWAGA : POPRZECZNIKI NIE SĄ PODSTAWĄ DO WYTYCZENIA ULICY ZIELONEJ
SŁUŻĄ DO OSZACOWANIA WIELKOŚCI ROBÓT ZIEMNYCH

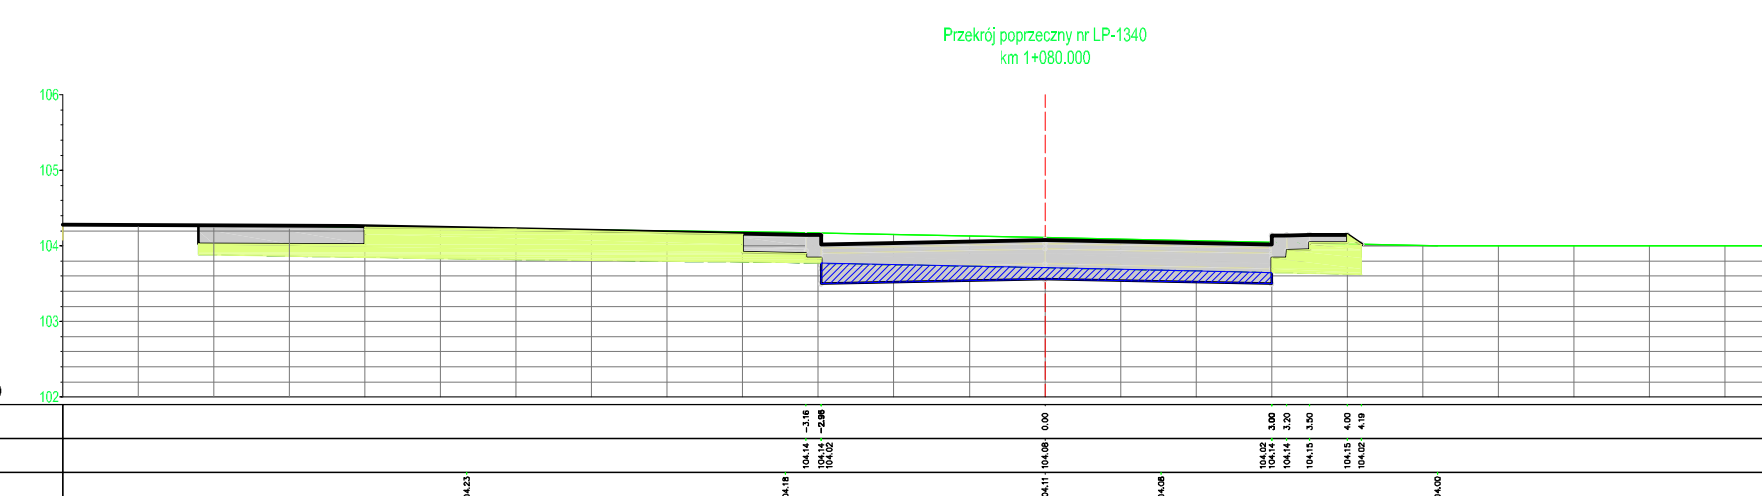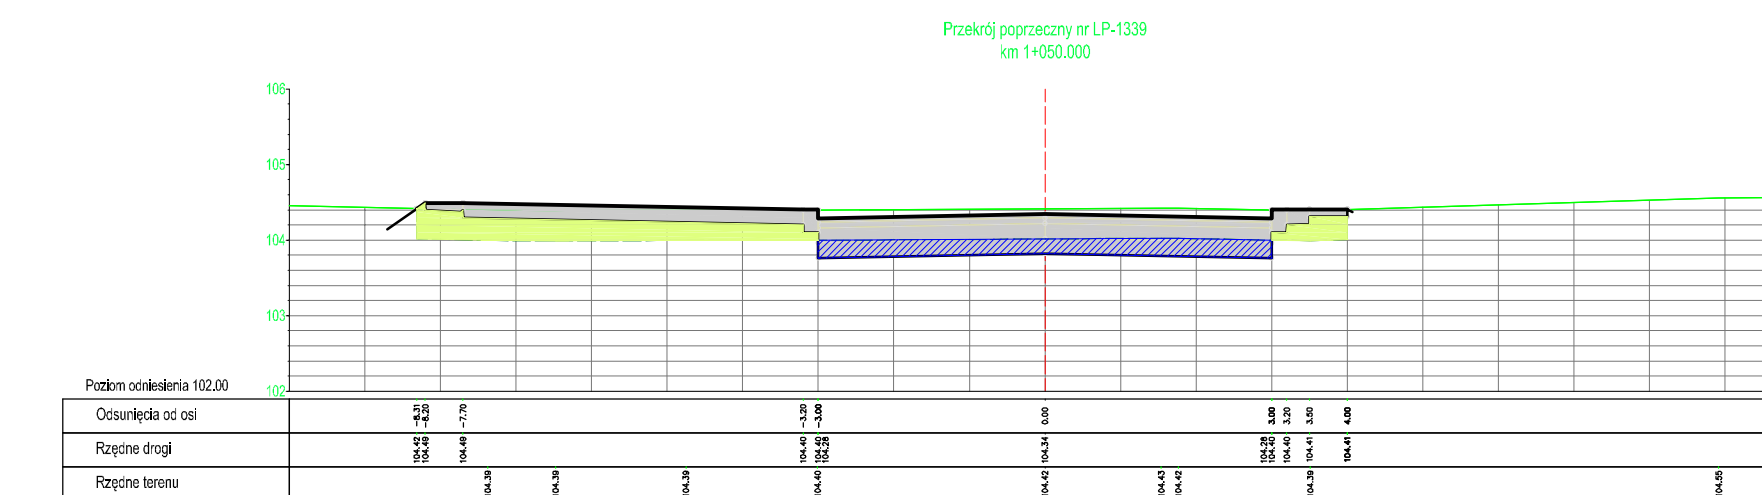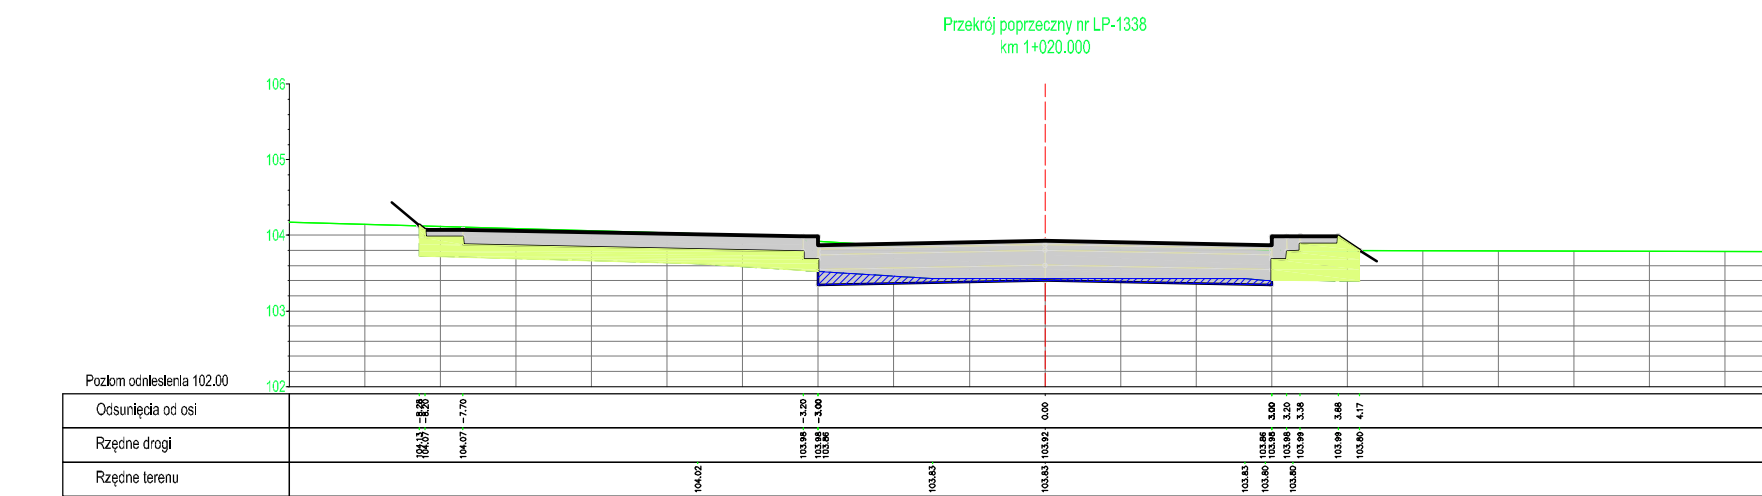

Oznaczenia :

- wykop
- nasyp
- konstrukcja

Przebudowa drogi					
PRZEBUDOWA DROGI GMINNEJ NR 241060G - ULICA ZIELONA W SKÓRCZU					
Tytuł rysunku					
PRZEKROJE POPRZECZNE					
Stanowisko	Imię i nazwisko	Numer uprawnień	Specjalność	Data	Podpis
Projektował	mgr. inż. Adam Herasimowicz	POM/0187/POOD/07	DROGOWA	10-09-2009	
Opracował	mgr. inż. Adam Herasimowicz	POM/0187/POOD/07	DROGOWA	10-09-2009	
Sprawił	mgr. inż. Jan Tokarski	POM/0188/POOD/07	DROGOWA	10-09-2009	
Data opracowania		Numer rysunku	Skala	Stadium	
10-09-2009		5 ark 12	1:100	Projekt wykonawczy	

UWAGA : POPRZECZNIKI NIE SĄ PODSTAWĄ DO WYTYCZENIA ULICY ZIELONEJ
SŁUŻĄ DO OSZACOWANIA WIELKOŚCI ROBÓT ZIEMNYCH