

Oznaczenia :

- wykop
- nasyp
- konstrukcja




Przebieganie
PRZEBUDOWA DROGI GMINNEJ NR 241060G - ULICA ZIELONA W SKÓRCZU

Tytuł rysunku
PRZEKROJE POPRZECZNE

Stanowisko	Imię i nazwisko	Numer uprawnień	Specjalność	Data	Podpis
Projektował	mgr. inż. Adam Herasimowicz	POM0187/POOD/07	DROGOWA	10-09-2009	
Opracował	mgr. inż. Adam Herasimowicz	POM0187/POOD/07	DROGOWA	10-09-2009	
Sprawił	mgr. inż. Jan Tokarski	POM0188/POOD/07	DROGOWA	10-09-2009	

Data opracowania: 10-09-2009 Skala: 5 ark 4 Skala: 1:100 Stadium: Projekt wykonawczy

UWAGA : POPRZECZNIKI NIE SA PODSTAWA DO WYTYCZENIA ULICY ZIELONEJ
SŁUŻĄ DO OSZACOWANIA WIELKOŚCI ROBÓT ZIEMNYCH

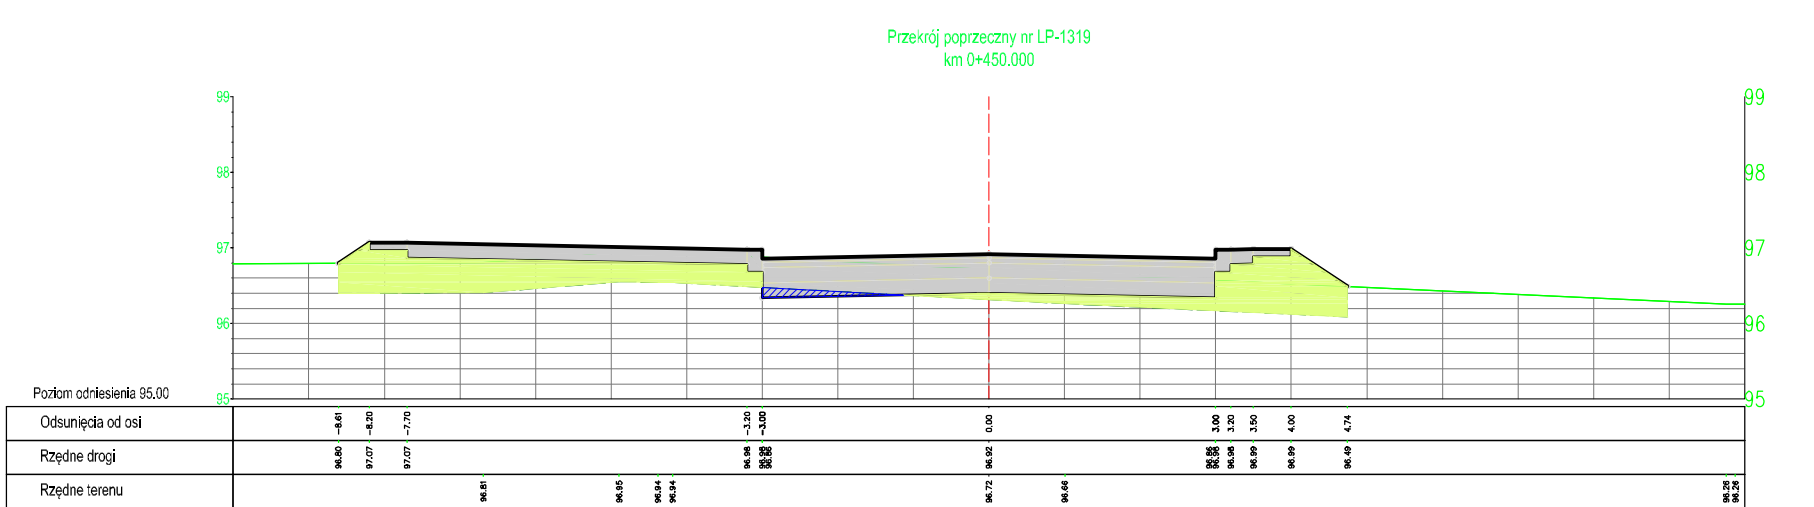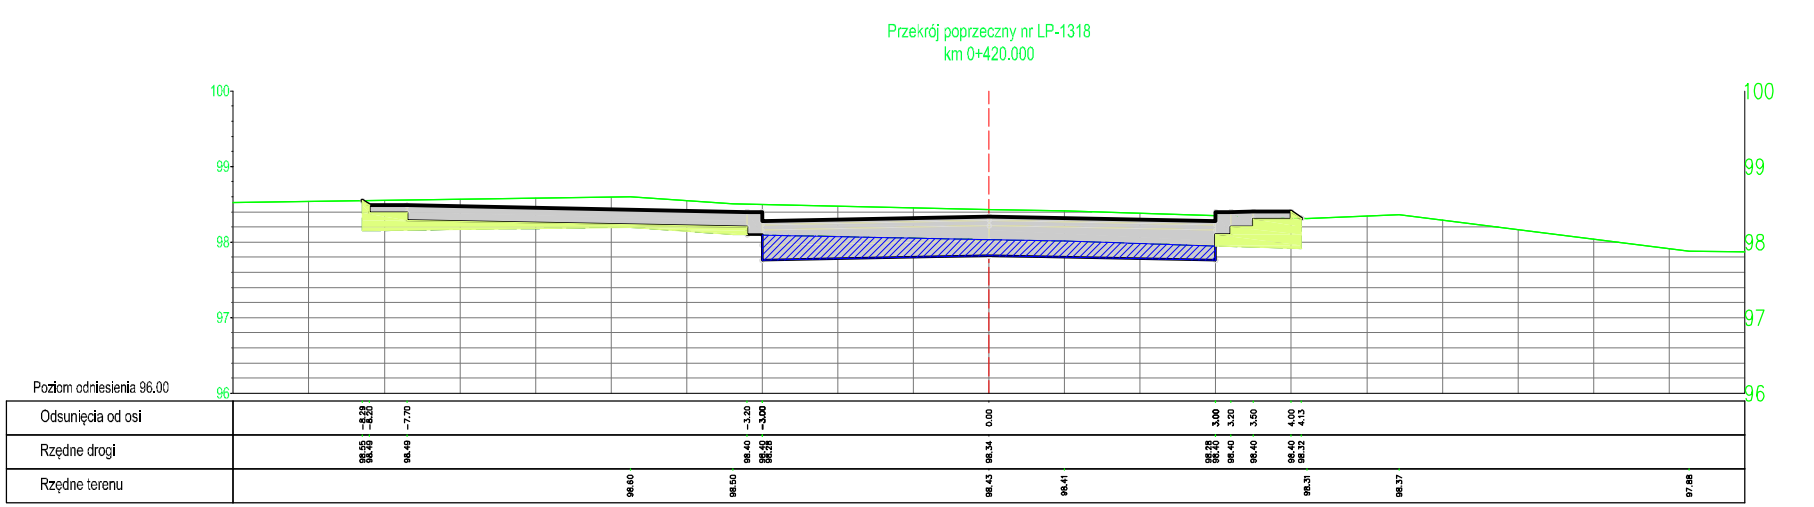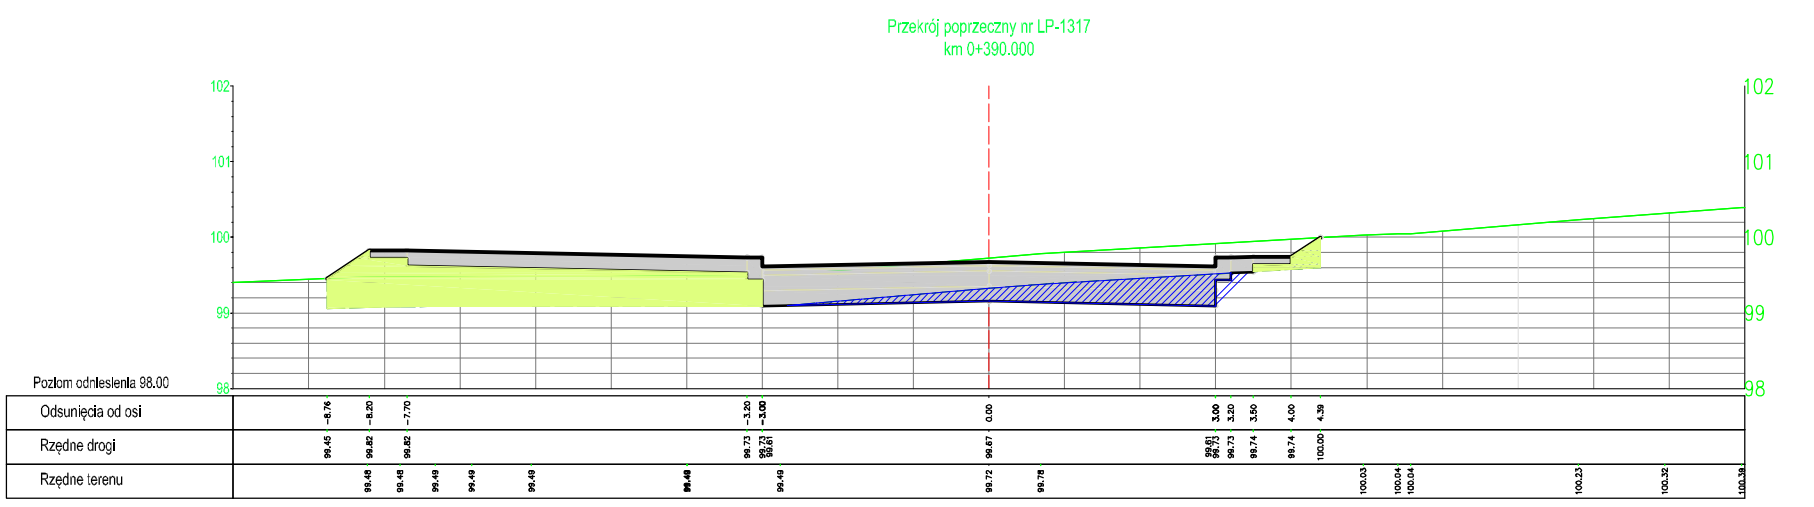

Oznaczenia :

- wykop
- nasyp
- konstrukcja




Przebieganie
PRZEBUDOWA DROGI GMINNEJ NR 241060G - ULICA ZIELONA W SKÓRCZU

Tytuł rysunku
PRZEKROJE POPRZECZNE

Stanowisko	Imię i nazwisko	Numer uprawnień	Specjalność	Data	Podpis
Projektował	mgr. inż. Adam Herasimowicz	POM0187/POOD/07	DROGOWA	10-09-2009	
Opracował	mgr. inż. Adam Herasimowicz	POM0187/POOD/07	DROGOWA	10-09-2009	
Sprawił	mgr. inż. Jan Tokarski	POM0188/POOD/07	DROGOWA	10-09-2009	

Data opracowania: 10-09-2009 Skala: 5 ark 5 Skala: 1:100 Stadium: Projekt wykonawczy

UWAGA : POPRZECZNIKI NIE SA PODSTAWA DO WYTYCZENIA ULICY ZIELONEJ
SŁUŻĄ DO OSZACOWANIA WIELKOŚCI ROBÓT ZIEMNYCH

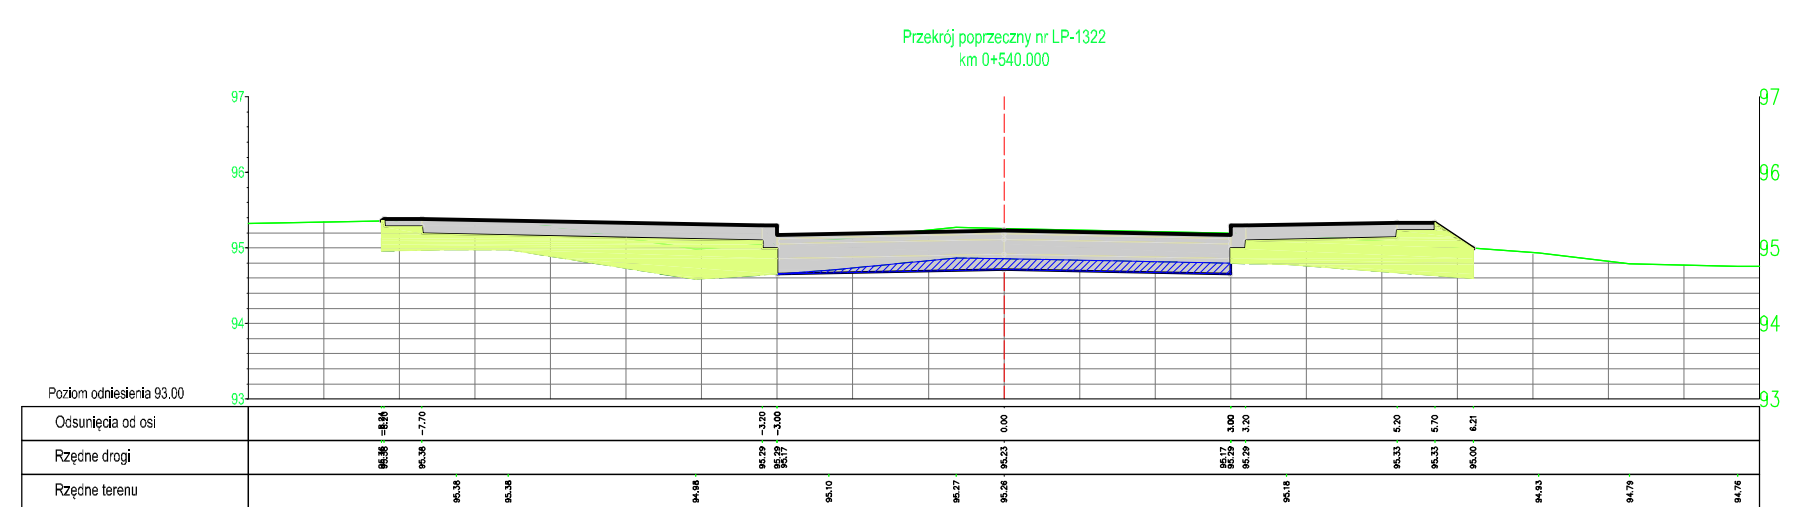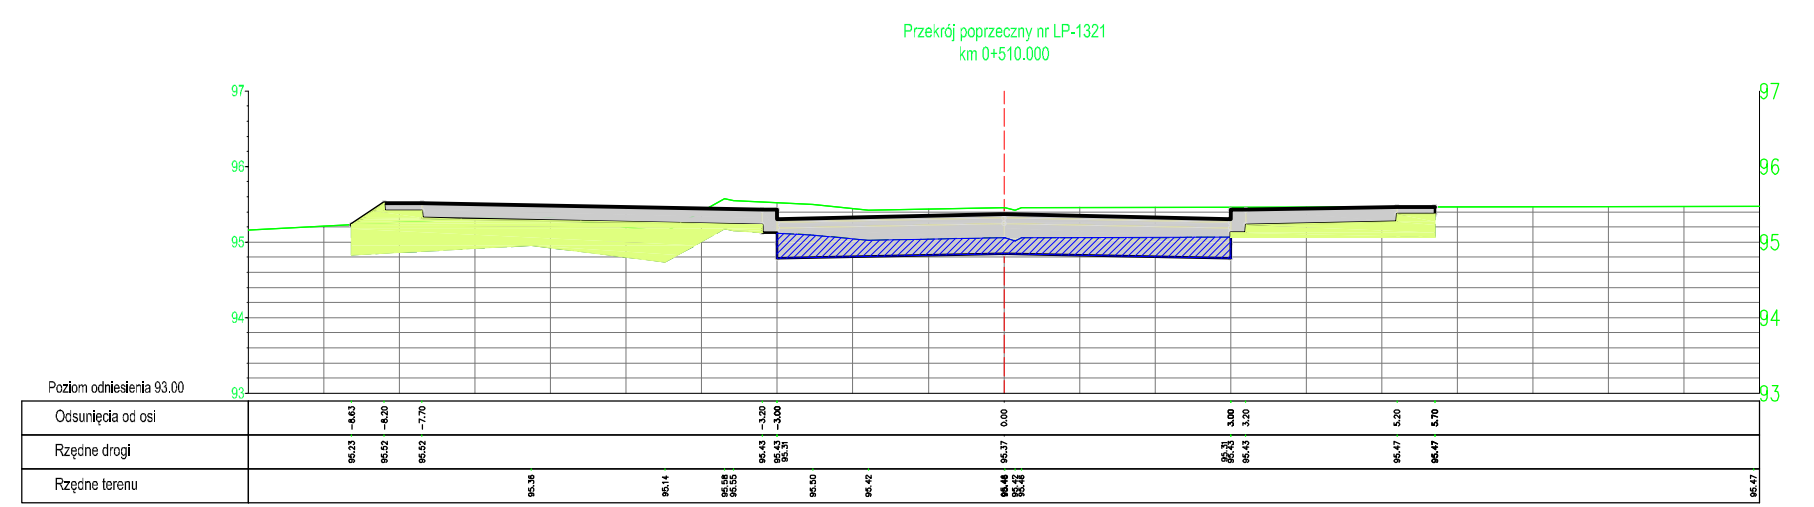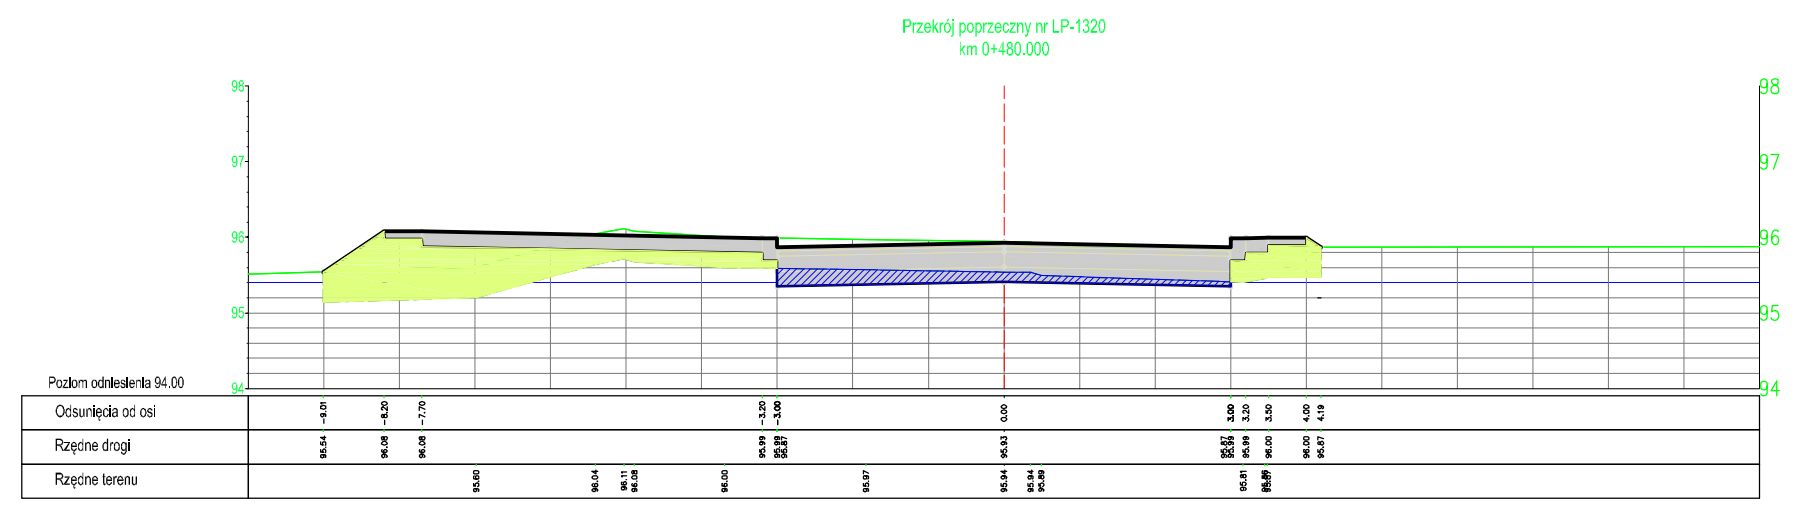

Oznaczenia :

- wykop
- nasyp
- konstrukcja

Przebieganie
PRZEBUDOWA DROGI GMINNEJ NR 241060G - ULICA ZIELONA W SKÓRCZU

Tytuł rysunku
PRZEKROJE POPRZECZNE

Stanowisko	Imię i nazwisko	Numer uprawnień	Specjalność	Data	Podpis
Projektował	mgr. inż. Adam Herasimowicz	POM0187/POOD/07	DROGOWA	10-09-2009	
Opracował	mgr. inż. Adam Herasimowicz	POM0187/POOD/07	DROGOWA	10-09-2009	
Sprawił	mgr. inż. Jan Tokarski	POM0188/POOD/07	DROGOWA	10-09-2009	

Data opracowania: 10-09-2009 Skala: 5 ark 6 Skala: 1:100 Stadium: Projekt wykonawczy

UWAGA : POPRZECZNIKI NIE SA PODSTAWA DO WYTYCZENIA ULICY ZIELONEJ
SŁUŻĄ DO OSZACOWANIA WIELKOŚCI ROBÓT ZIEMNYCH