
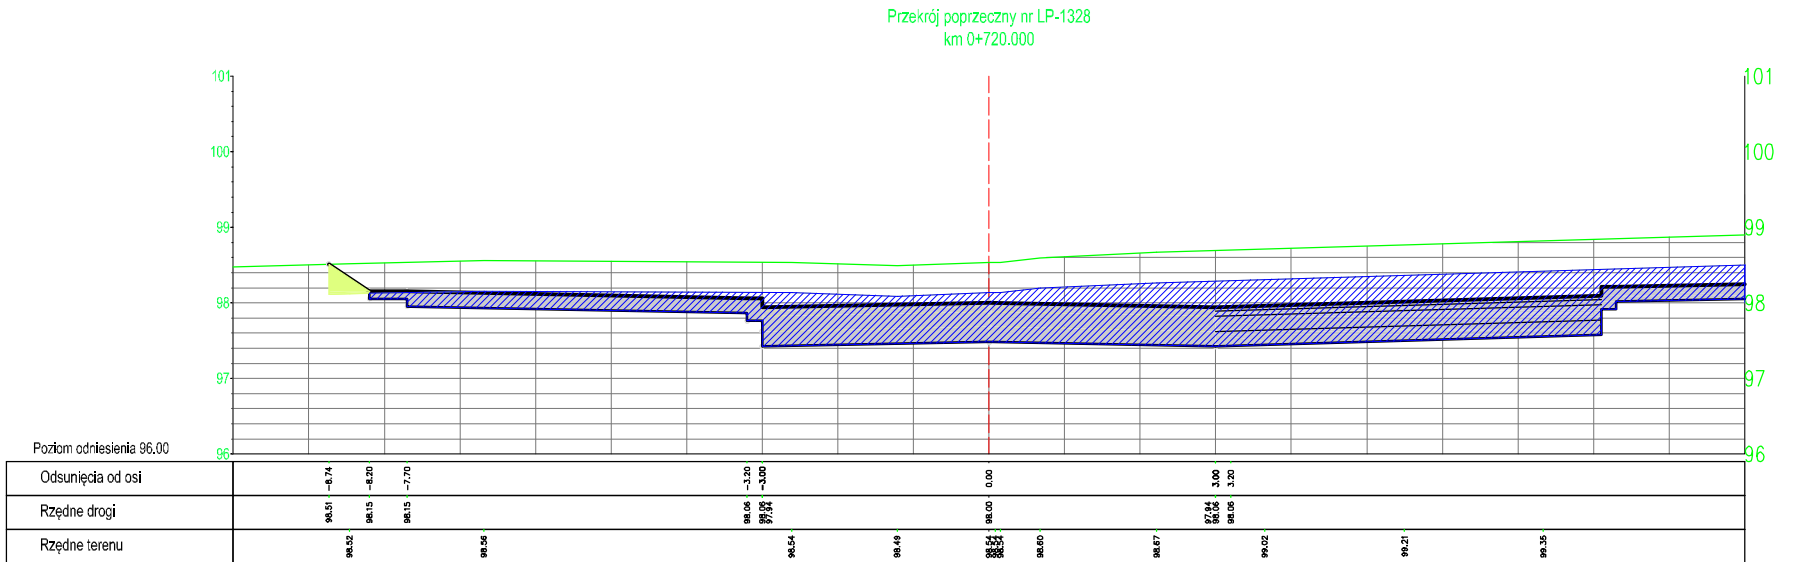
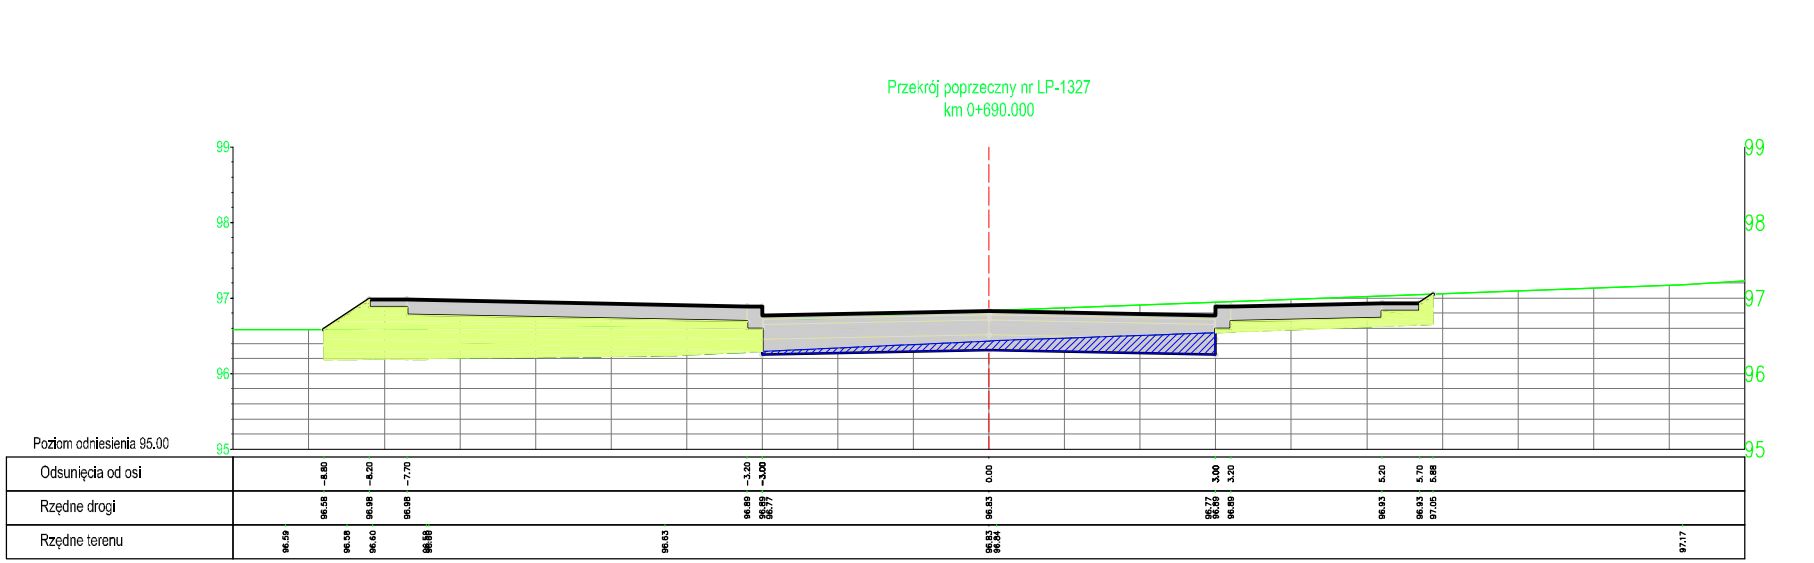


Oznaczenia :
 wykop [hatched box]
 nasyp [yellow box]
 konstrukcja [grey box]

Przedsięwzięcie PRZEBUDOWA DROGI GMINNEJ NR 241060G - ULICA ZIELONA W SKÓRCZU					
Tytuł rysunku PRZEKROJE POPRZECZNE					
Stanowisko	Imię i nazwisko	Numer uprawnień	Specjalność	Data	Podpis
Projektował	mgr. inż. Adam Herasimowicz	POM0187/POOD/07	DROGOWA	10-09-2009	
Opracował	mgr. inż. Adam Herasimowicz	POM0187/POOD/07	DROGOWA	10-09-2009	
Sprawdził	mgr. inż. Jan Tokarski	POM0188/POOD/07	DROGOWA	10-09-2009	
Data opracowania	Numer rysunku		Skala	Stadium	
10-09-2009	5 ark 7		1:100	Projekt wykonawczy	




UWAGA : POPRZECZNIKI NIE SA PODSTAWA DO WYTYCZENIA ULICY ZIELONEJ
 SŁUŻĄ DO OSZACOWANIA WIELKOŚCI ROBÓT ZIEMNYCH

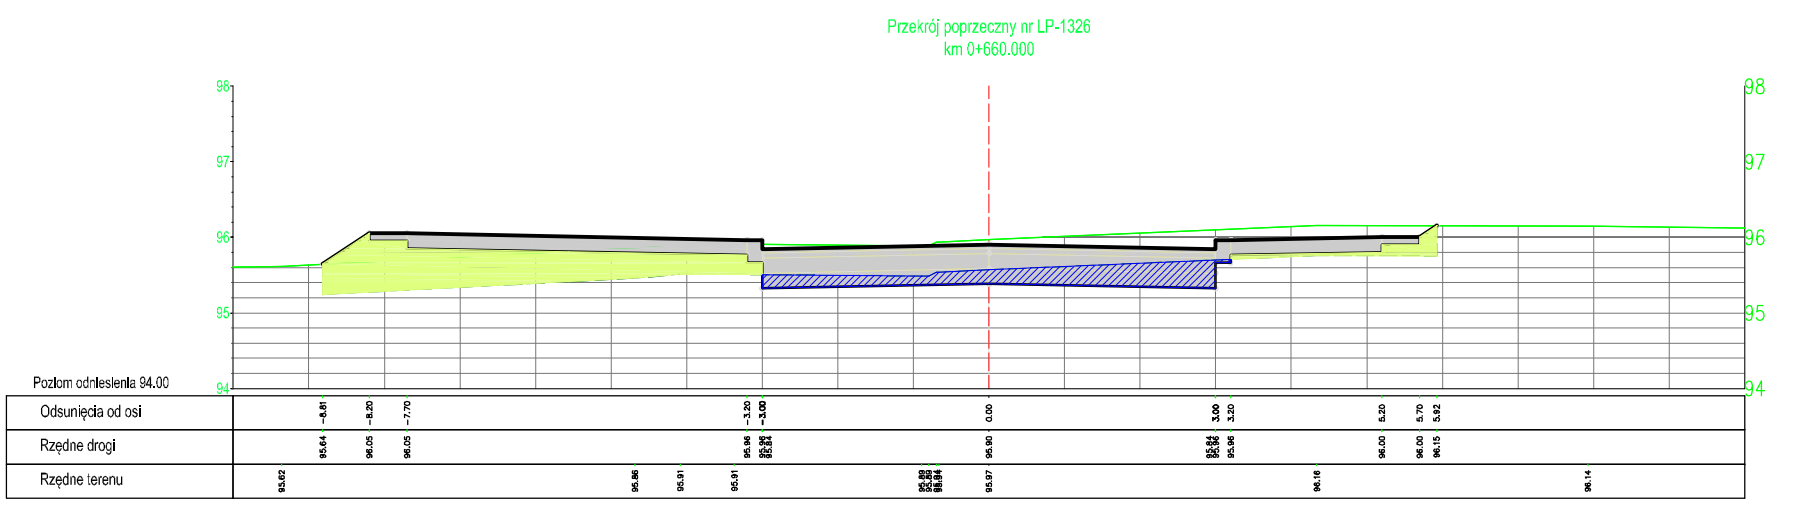

Oznaczenia :
 wykop [hatched box]
 nasyp [yellow box]
 konstrukcja [grey box]

Przedsięwzięcie PRZEBUDOWA DROGI GMINNEJ NR 241060G - ULICA ZIELONA W SKÓRCZU					
Tytuł rysunku PRZEKROJE POPRZECZNE					
Stanowisko	Imię i nazwisko	Numer uprawnień	Specjalność	Data	Podpis
Projektował	mgr. inż. Adam Herasimowicz	POM0187/POOD/07	DROGOWA	10-09-2009	
Opracował	mgr. inż. Adam Herasimowicz	POM0187/POOD/07	DROGOWA	10-09-2009	
Sprawdził	mgr. inż. Jan Tokarski	POM0188/POOD/07	DROGOWA	10-09-2009	
Data opracowania	Numer rysunku		Skala	Stadium	
10-09-2009	5 ark 8		1:100	Projekt wykonawczy	

UWAGA : POPRZECZNIKI NIE SA PODSTAWA DO WYTYCZENIA ULICY ZIELONEJ
 SŁUŻĄ DO OSZACOWANIA WIELKOŚCI ROBÓT ZIEMNYCH

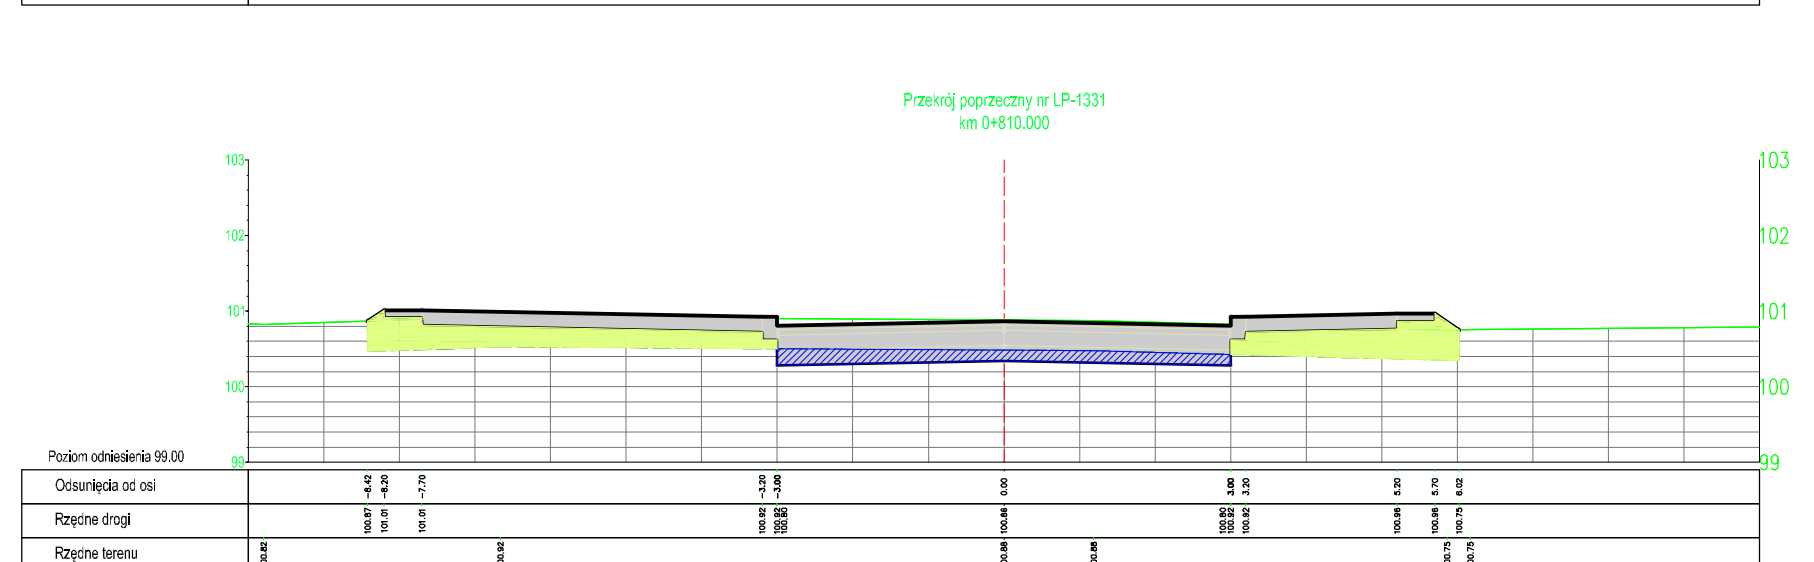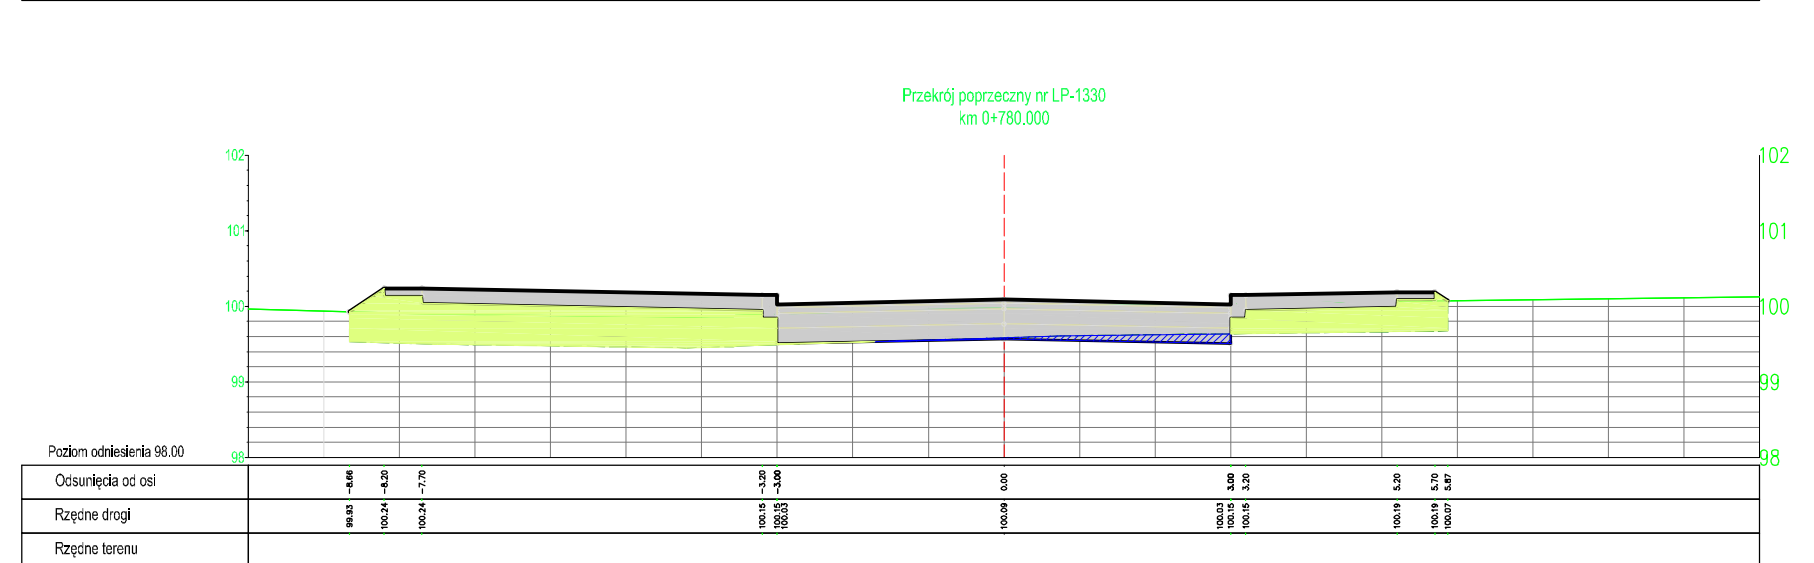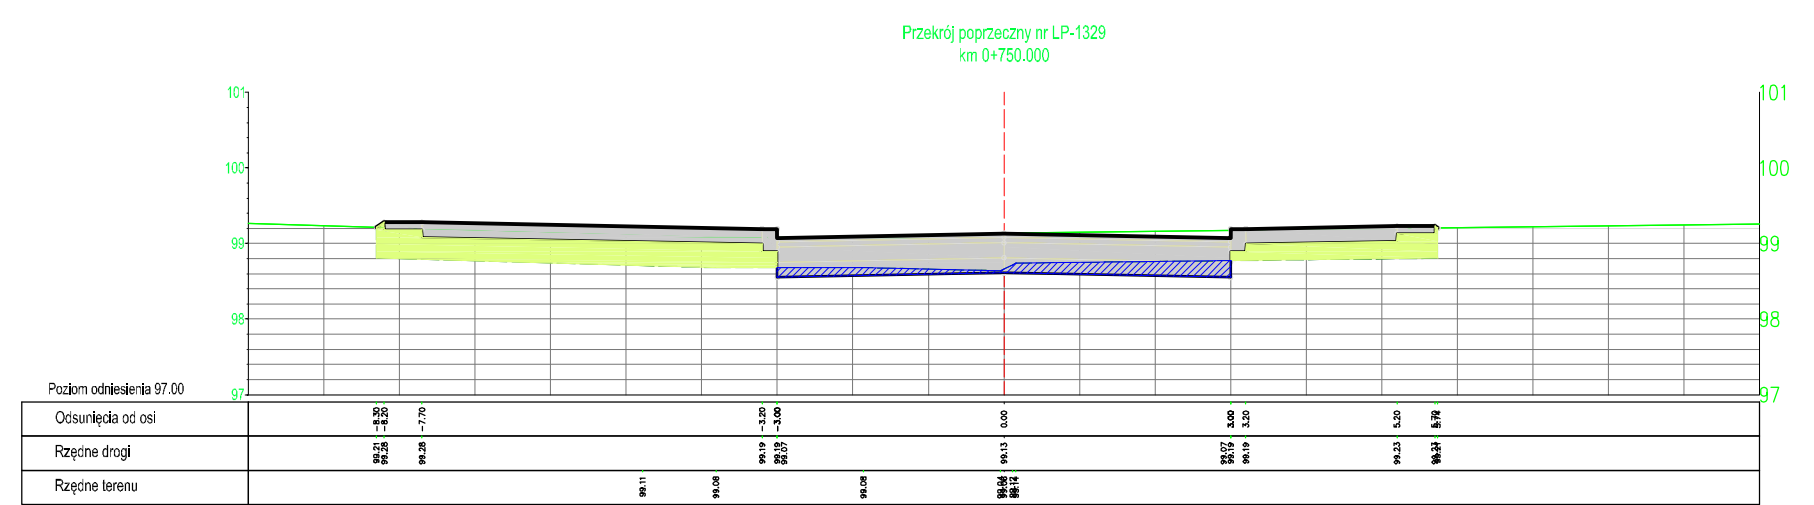

Oznaczenia :
 wykop [hatched box]
 nasyp [yellow box]
 konstrukcja [grey box]

Przedsięwzięcie PRZEBUDOWA DROGI GMINNEJ NR 241060G - ULICA ZIELONA W SKÓRCZU					
Tytuł rysunku PRZEKROJE POPRZECZNE					
Stanowisko	Imię i nazwisko	Numer uprawnień	Specjalność	Data	Podpis
Projektował	mgr. inż. Adam Herasimowicz	POM0187/POOD/07	DROGOWA	10-09-2009	
Opracował	mgr. inż. Adam Herasimowicz	POM0187/POOD/07	DROGOWA	10-09-2009	
Sprawdził	mgr. inż. Jan Tokarski	POM0188/POOD/07	DROGOWA	10-09-2009	
Data opracowania	Numer rysunku		Skala	Stadium	
10-09-2009	5 ark 9		1:100	Projekt wykonawczy	

UWAGA : POPRZECZNIKI NIE SA PODSTAWA DO WYTYCZENIA ULICY ZIELONEJ
 SŁUŻĄ DO OSZACOWANIA WIELKOŚCI ROBÓT ZIEMNYCH