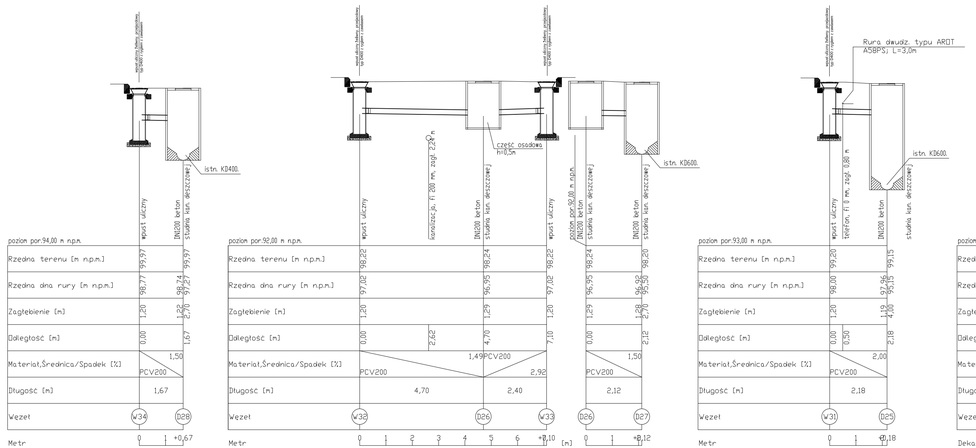

Rzędne włazów istniejących i projektowanych studni dostosować na etapie wykonywania prac do rzędnej projektowanej drogi

BIURO PROJEKTÓW SANITARNYCH
mgr inż. Łukasz Pruszak ul. Grunwaldzka 26, 83-200 Starogard Gdański
tel. 516 016 918 e-mail: lukasz.pruszak@interia.pl

nazwa obiektu budowlanego: Odwodnienie proj. drogi-ul. Zielona.

adres obiektu budowlanego: Skórcz, ul. Zielona dz. nr 456, 474, 475, 841, 842, 902, 998, 991, 1101, 1106, 1107.

Przedmiot rysunku: Profil odwodnienia drogi

data: sierpień 2009

skala: 1:100/100

nr rysunku: 11

projektant: mgr inż. Łukasz Pruszak uprawn. nr POM/0163/POOS/06

sprawdził: mgr inż. Sławomir Partyka uprawn. nr POM/0112/POOS/05