


# Profil - Os ulica Zielona

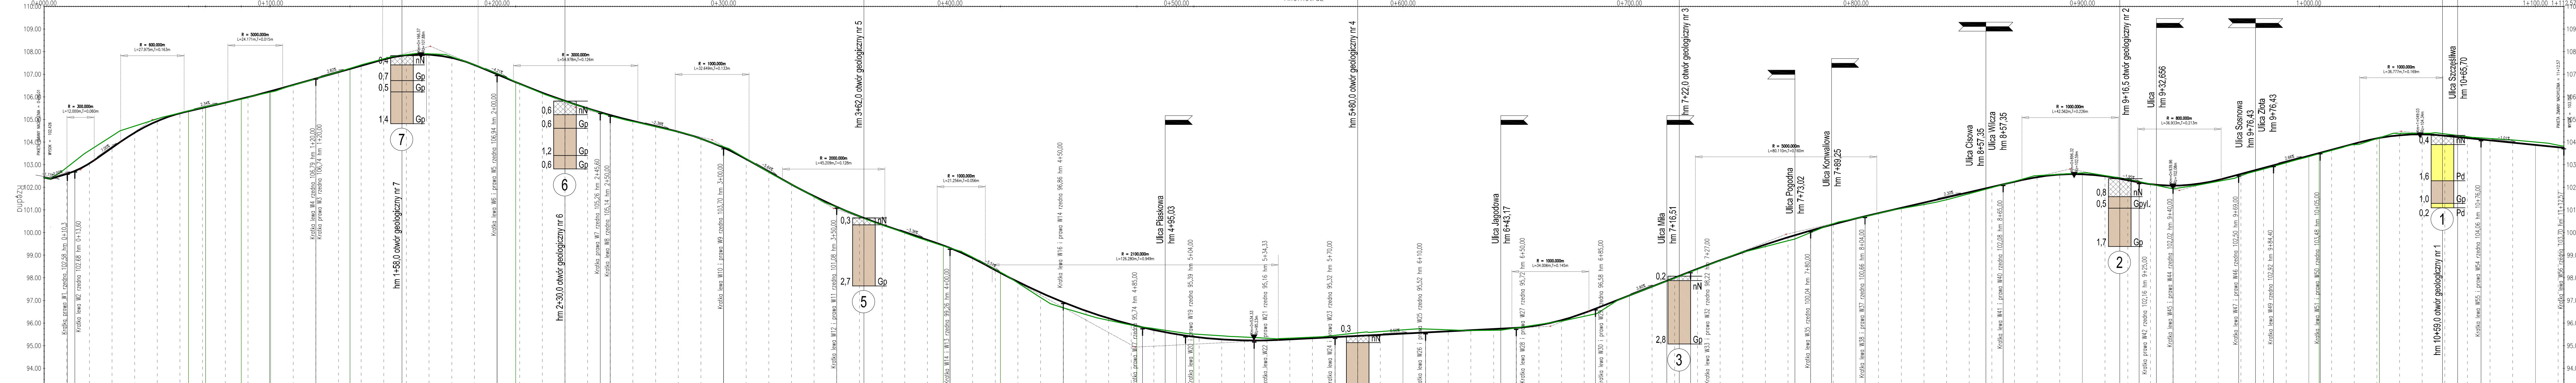

Kilometr	Rzędne niwelety	Rzędne istniejące	Różnice rzędnych	Elementy niwelety	Elementy trasy	Odległości

PRZEBUDOWA DRÓGI GMINNEJ NR 241060G - ULICA ZIELONA W SKÓRCZU

## PROFIL PODŁUŻNY ULICY ZIELONEJ

Stanowisko	Imię i nazwisko	Numer uprawnień	Specjalność	Data	Podpis
Projektował	mgr. inż. Adam Herasimowicz	POM/0187/POCD/07	DROGOWA	09-09-2009	
Opracował	mgr. inż. Adam Herasimowicz	POM/0187/POCD/07	DROGOWA	09-09-2009	
Sprawdził	mgr. inż. Jan Tokarski	POM/0188/POCD/07	DROGOWA	09-09-2009	

Data sporządzenia: 02-09-2009  
 Tytuł rysunku: 2  
 Skala: 1:100/1000  
 Status: Projekt wykonawczy