

**MIJSCOWY PLAN ZAGOSPODAROWANIA PRZESTRZENNEGO DLA FRAGMENTU MIASTA SKÓRCZ
POŁOŻONEGO PO WSCHODNIEJ GRANICY ULICY ZIELENEJ I ULICY OGRODOWEJ**

RYSUNEK PLANU


SKALA 1:1000

Załącznik Nr 1 do Uchwały Nr
Rady Miejskiej w Skórczu z dnia r.



LEGENDA:

- GRANICE OBSZARU OBJĘTEGO OPRACOWANIEM MIJSCOWEGO PLANU
- GRANICA ADMINISTRACYJNA MIASTA / GMINY SKÓRCZ
- LINIE ROZGRANICZAJĄCE TERENY O RÓŻNYM PRZEZNACZENIU LUB RÓŻNYCH ZASADACH ZAGOSPODAROWANIA
- NIEPRZEKRACZALNE LINIE ZABUDOWY
- OZNACZENIE CYFROWO-LITEROWE IDENTYFIKUJĄCE PRZEZNACZENIE TERENU W LINIACH ROZGRANICZAJĄCYCH, GDZIE OZNACZENIE CYFROWE OZNACZA NR KOLEJNY, PORZĄDKOWY TERENU A LITERY - PODSTAWOWE PRZEZNACZENIE TERENU
- PRZEZNACZENIE TERENU, W TYM:**
 - MW - TERENY ZABUDOWY MIESZKANOWEJ WIELORODZINNEJ
 - MN - TERENY ZABUDOWY MIESZKANOWEJ JEDNORODZINNEJ
 - MN/U - TERENY ZABUDOWY MIESZKANOWO - USŁUGOWEJ
 - US, ZP - TERENY SPORTOWO - REKREACYJNE ORAZ ZIELENI URZĄDZONEJ
 - ZD - TERENY OGRODKÓW DZIAŁKOWYCH
 - ZP,K - TERENY ZIELENI URZĄDZONEJ Z URZĄDZENIAMI INFRASTRUKTURY TECHNICZNEJ - KANALIZACJI DESZCZOWEJ
 - W - TERENY INFRASTRUKTURY TECHNICZNEJ ZWIĄZANE Z ZAOPATRZENIEM W WODĘ
 - K - TERENY INFRASTRUKTURY TECHNICZNEJ, KANALIZACJI
- KDL - TERENY KOMUNIKACJI, DRÓG PUBLICZNYCH KLASY LOKALNEJ
- KDD - TERENY KOMUNIKACJI, DRÓG PUBLICZNYCH KLASY DOJAZDOWEJ
- KDW - TERENY KOMUNIKACJI, DRÓG WEWNĘTRZNYCH
- KDX - TERENY KOMUNIKACJI, CIĄGÓW PIESZO-JEZDNYCH I PIESZYCH
- KDP - TERENY OBSŁUGI KOMUNIKACJI, W TYM PARKINGÓW, GARAŻY, CIĄGÓW PIESZO-JEZDNYCH, DOJAZDÓW, DOJAZDÓW, DOJAZDÓW
- KDP, ZP - TERENY OBSŁUGI KOMUNIKACJI ORAZ ZIELENI URZĄDZONEJ
- GRANICA STREFY OCHRONY KONSERWATORSKIEJ - STREFA B1 - OGRANICZENIA GABARYTU, OBSZAR OTOCZENIA ZABYTKOWEGO ZESPÓŁU URBANISTYCZNEGO MIASTA SKÓRCZA WPISANEGO DO REJESTRU ZABYTKÓW WOJ. POMORSKIEGO (DECYZJA Z 05.04.1979 r. POD NR 958, DAWNIEJ 816)
- NAWIETRZNA LINIA ELEKTROENERGETYCZNA ŚREDNIEGO NAPIĘCIA
- PASE OGRANICZEN W ZAGOSPODAROWANIU OD ISTNIEJĄCYCH NAWIETRZNYCH LINII ELEKTROENERGETYCZNYCH SN 15KV SZER. 14m (PO 7m OD OSI LINII W OBE STRONY)
- PROPONOWANY PODZIAŁ TERENÓW NA DZIAŁKI

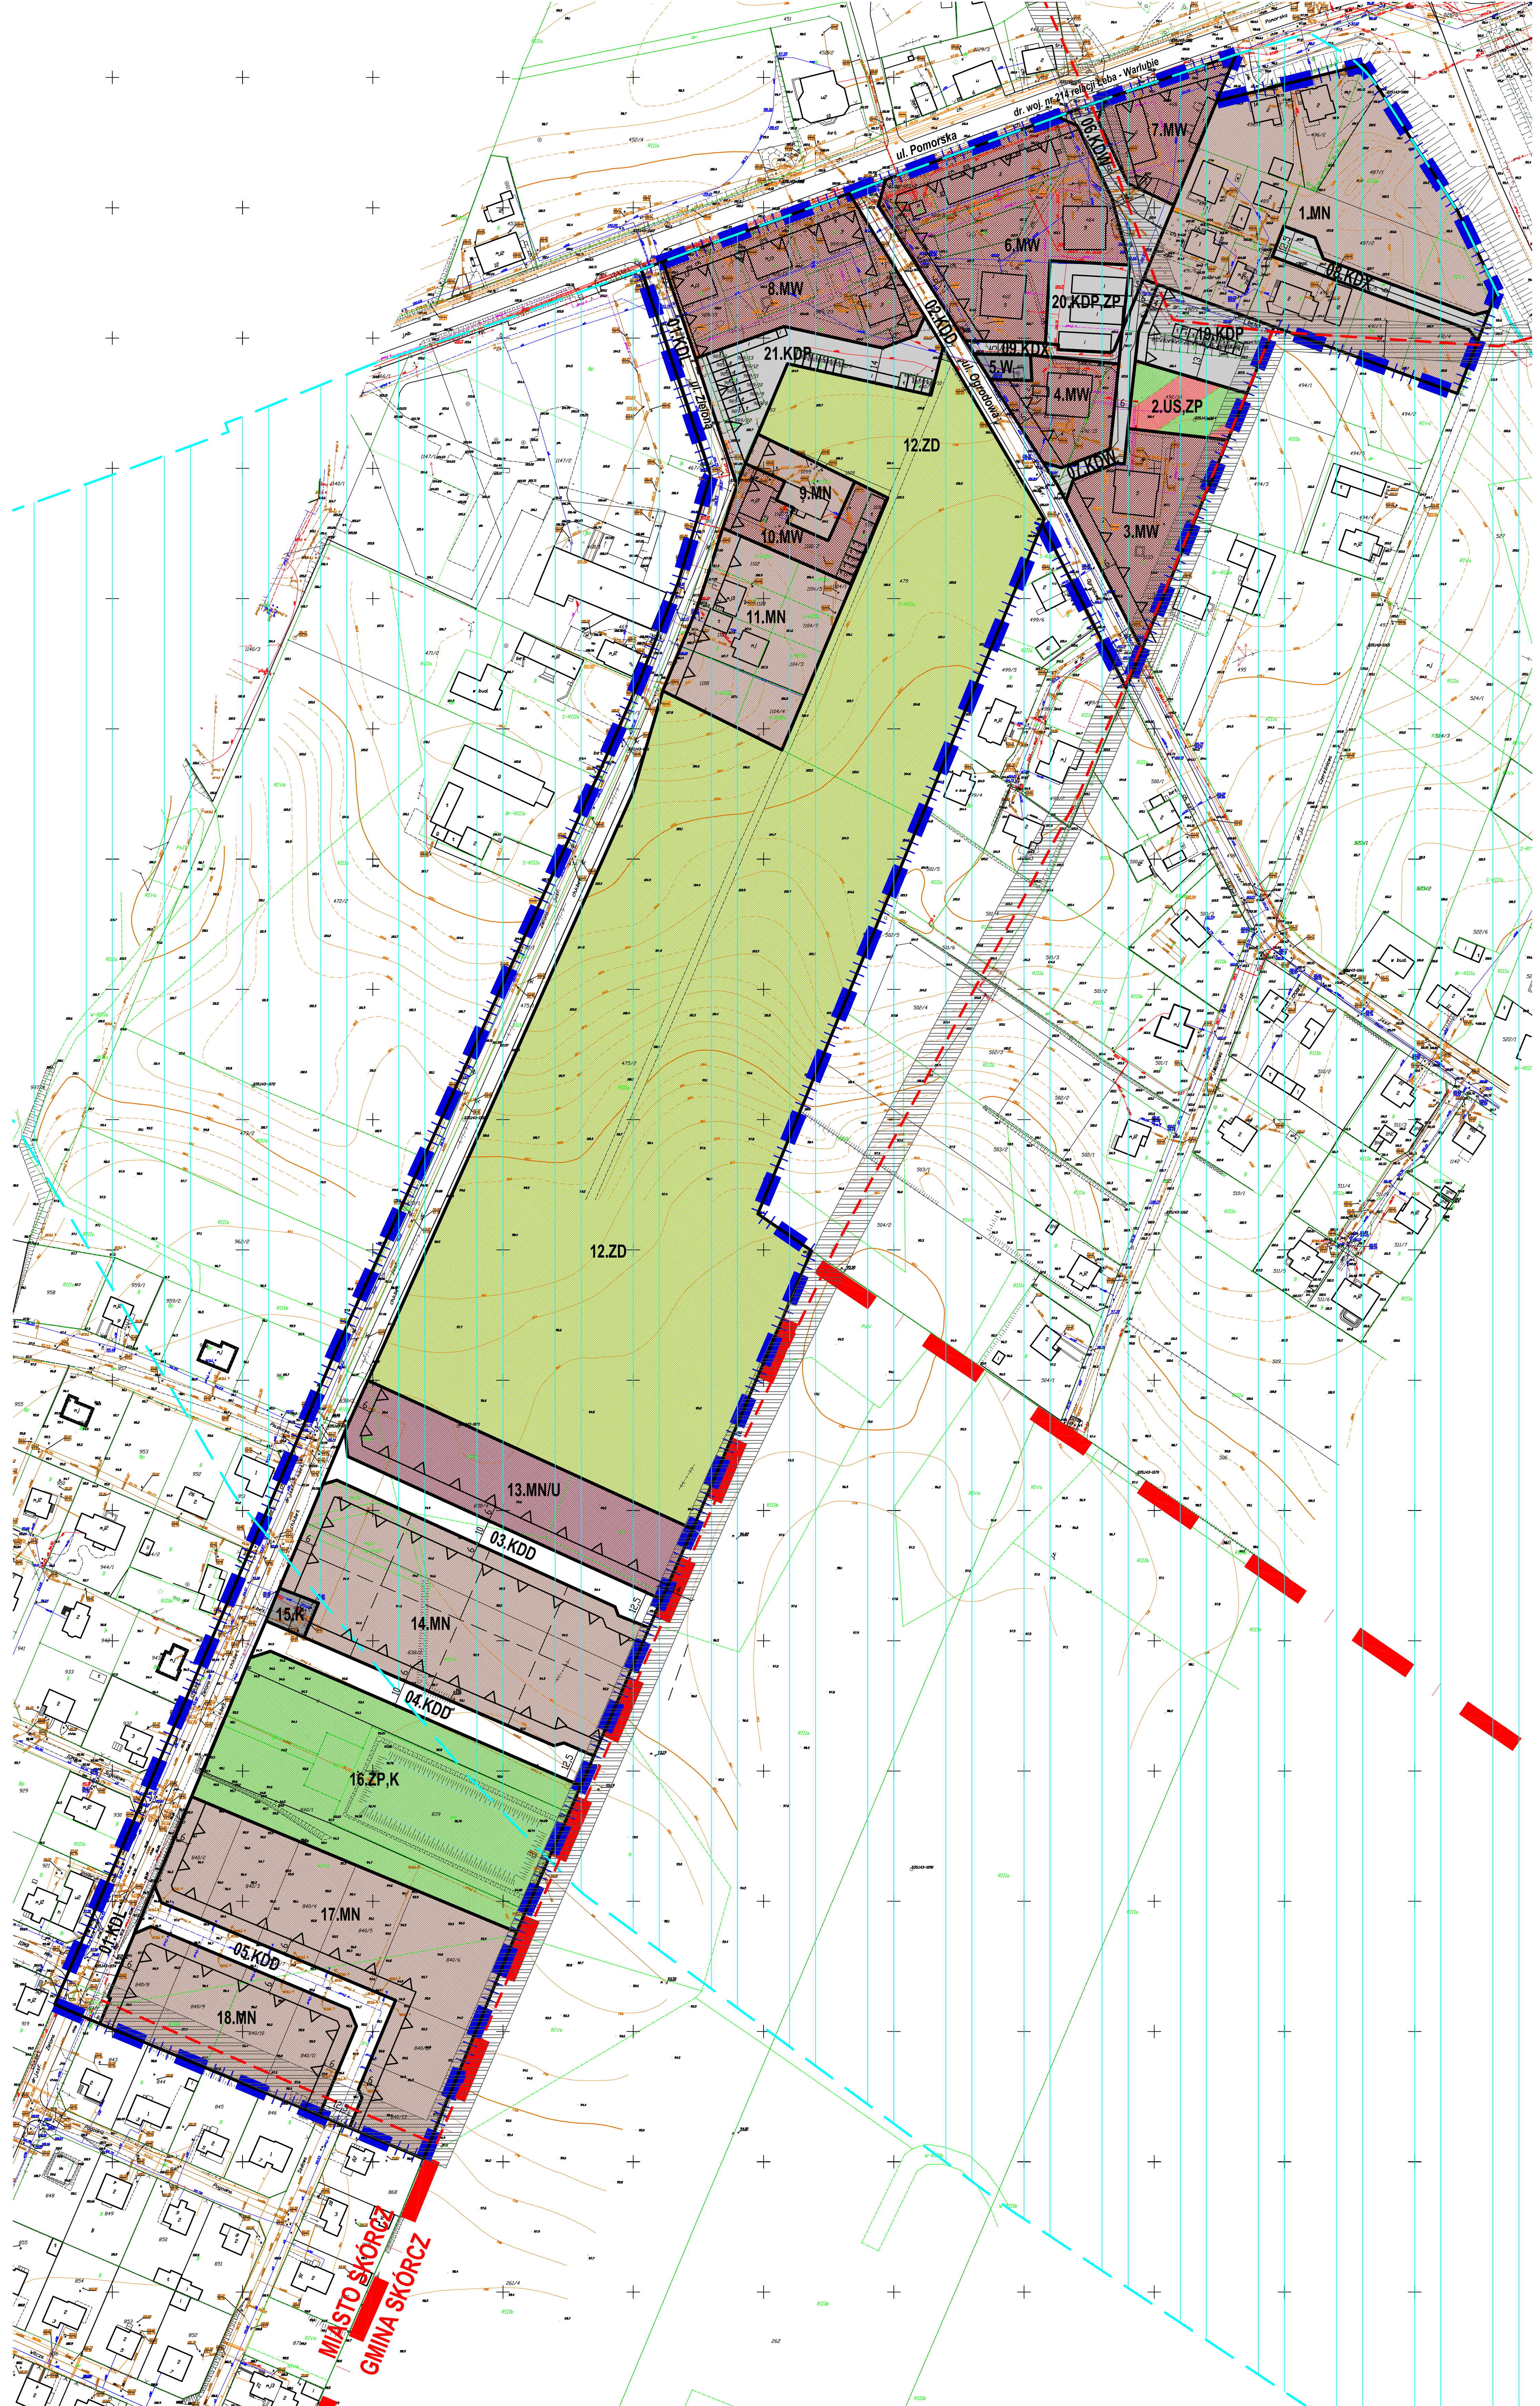

WYRYS ZE STUDIUM UWARUNKÓW I KIERUNKÓW ZAGOSPODAROWANIA PRZESTRZENNEGO MIASTA SKÓRCZ
(uchwalone Uchwałą Nr IV/12/2002 Rady Miejskiej w Skórczu z dnia 20.12.2002 r. z późn. zm.)

